

PRAGS BOULEVARD

VISION



INDHOLD

INDLEDNING	03
POTENTIALER	06
UDFORDRINGER	07
VISION	08
AMAGERBROGADE - HALGREENSGADE	11
HALGREENSGADE - VERMLANDSGADE	14
VERMLANDSGADE - STRANDLODSVEJ	16
STRANDLODSVEJ - AMAGER STRANDVEJ	18
PARKERING	21
BILTRAFIK	22
CYKLISTER	23

INDLEDNING

BAGGRUND

Amager Øst Lokaludvalg ønsker at der udarbejdes et skitseforslag for Prags Boulevard på strækningen fra Amager Brogade til Amager Strandvej.

Skitseforslag skal illustrere visionen om et grønt, rekreativt byrumsforløb, med fokus på opholds- og aktivitetsmuligheder samt gode forbindelser for gående og cyklister.

Formålet med forslaget er at bidrage til den fremadrettede dialog om udviklingen af Prags Boulevard.



Områdets afgrænsning (ikke målfast)

INDDRAGELSE

Som grundlag for udarbejdelsen af skitseforslaget har Amager Øst Lokaludvalg i 2022, 2023 og 2024 afholdt en række events og borgermøder med det formål at indsamle input fra interessenter og brugere af Prags Boulevard.

I maj 2024 blev der afholdt en workshop, hvor deltagerne diskuterede forskellige tre forskellige scenarier for udviklingen af området. Scenarierne omfattede et forslag med fokus på begrønning og biodiversitet, et forslag med fokus på regnvandshåndtering og en forslag med fokus på aktivitetsmuligheder.

Desuden blev der i november 2023 arrangeret et dialogmøde med oplæg om byrum, biodiversitet og mobilitet, samt en workshop, hvor deltagerne arbejdede med ideer og input ud fra et stort luftfoto.

Derudover er der afholdt pop-up gademøder på Prags Boulevard, hvor der blev indsamlet yderligere input fra forbigående og beboere.



Borgermøde 2024: Præsentation af scenarier



Borgermøde 2024: Diskussion af scenarier



Dialogmøde 2023: Oplæg om mobilitet



Afstemning om scenarier




Dialogmøde 2023: Workshop



Dialogmøde 2023: Workshop

ØNSKER OG INPUTS

Oversigt over væsentligste inputs og ideer, som er fremkommet i inddragelsesprocessen, grupperet i de tre temaer aktiviteter, bynatur og mobilitet.

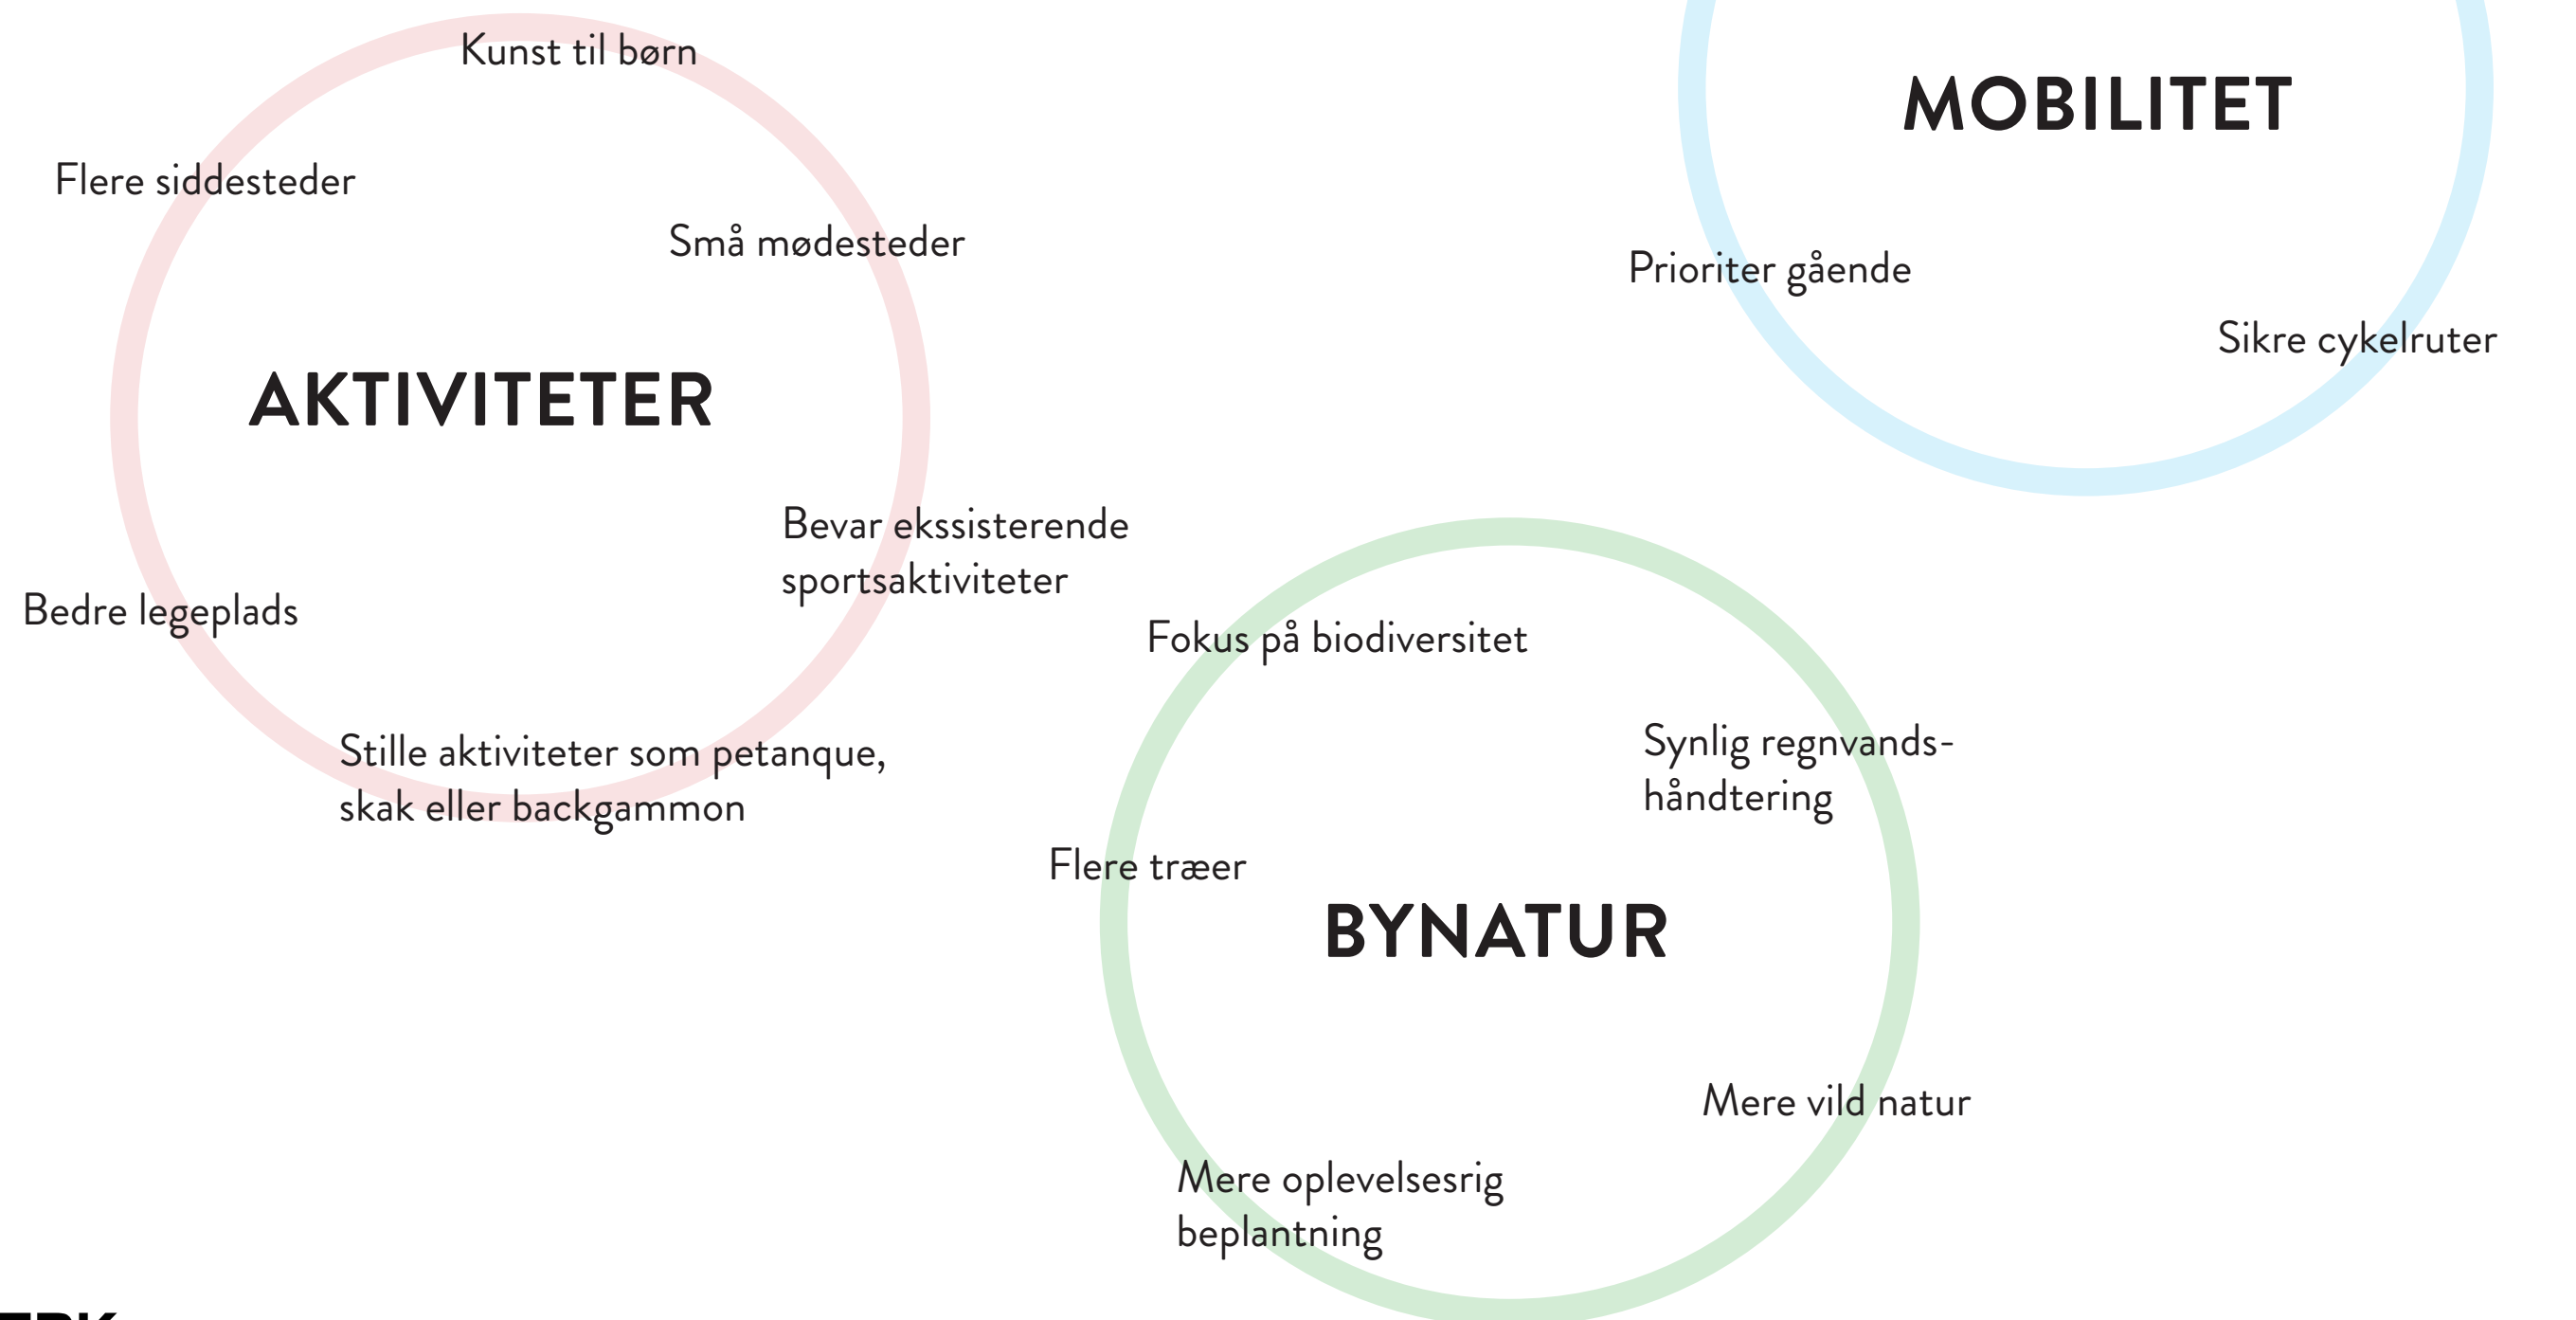

STEDETS KVALITETER OG POTENTIALER

AKTIVITETER


Mange aktiviteter der fungerer godt
- der er noget at bygge videre på.



BYNATUR

Store træer - skaber rum og understøtter
biodiversitet.

Byhaver bidrager med diversitet og aktiviteter.

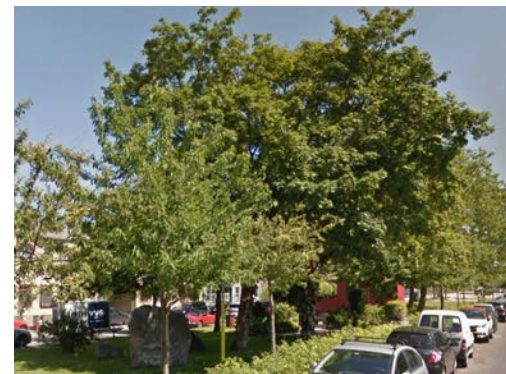

NY BYUDVIKLING


Skaber nye muligheder og potentielt mere liv og
aktivitet langs områdets vestside.



REGNVANDSHÅNDTERING

Kan anvendes rekreativt og understøtter
biodiversitet.

Tidligere grøft/kanal kan genintroduceres.

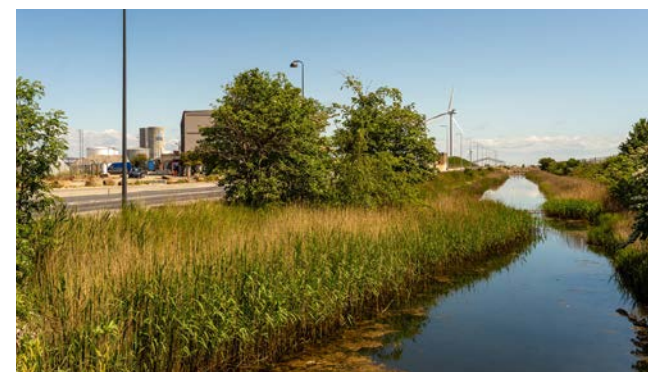

STEDETS UDFORDNINGER


TRAFIK OG PARKERING

Biler dominerer bybilledet og tager plads fra bynatur og rekreative aktiviteter.



BYNATUR

Manglende forskellighed og rumlighed. Mange plænearealer med begrænset biodiversitet.

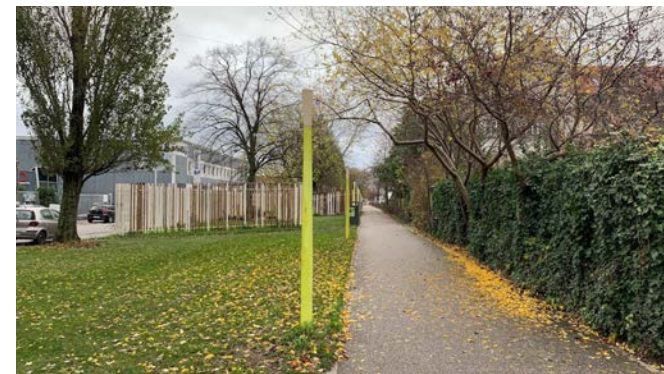

AKTIVITETER

Manglende diversitet. Ensidigt fokus på sport for unge. Manglende siddepladser.



FORBINDELSER OG KANTER

Forløbet har udtryk af "bagside". Manglende interaktion med omgivelserne og manglende forbindelser på tværs.



VISION



VISION

Prags Boulevard skal forvandles fra kvarterets bagside til kvarterets forside.

Visionen er at udvikle byrumsforløbet til en grøn og frodig ramme om mødesteder, fællesskaber og rekreative aktiviteter for hele kvarteret.

OVERSIGTSPLAN

URBAN ZONE

Promenade, udeservering, sammenhæng med kirkegaard.

BLÅ MØDESTEDER

Regnvandshåndtering, siddepladser, rolige aktiviteter, små mødesteder.

GRØNT OPHOLD OG MØDESTEDER

Rumlige beplantning, større opholdsarealer, byhaver, fællesskaber.

SPORTSZONE

Boldbaner, sportsredskaber, sammenhæng med prismet.

LEG OG AKTIVITET

Sammenhæng med skole. Legemuligheder og skaterbane

DEN GRØNNE ZONE


Frodig og biodivers beplantning, regnvandshåndtering, mødesteder.

GRØN RUTE

Forbindelse til strandvejen, og prøvestenen. Fokus på begrønning.

BLÅ ZONE

Biodiversitet og regnvandsbassin.

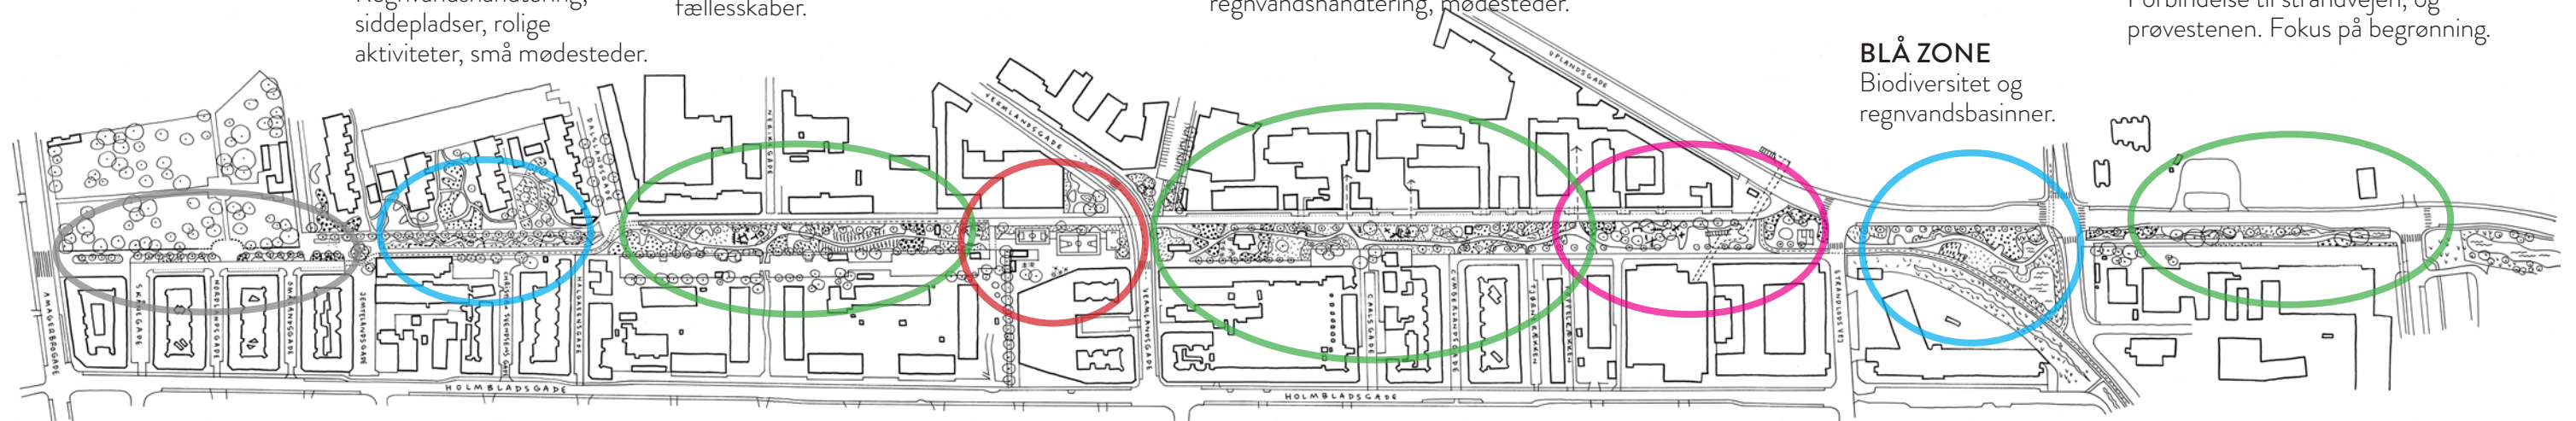

Amagerbrogade til Halgreensgade

Halgreensgade til Vermlandsgade

Vermlandsgade til Strandlodsvej

Strandlodsvej - til Amager Strandvej




AMAGERBROGADE - HALGREENSGADE

URBAN ZONE


Promenade, udeservering, sammenhæng med kirkegaard.

BLÅ MØDESTEDER

Regnvandshåndtering, siddepladser, rolige aktiviteter, små mødesteder.

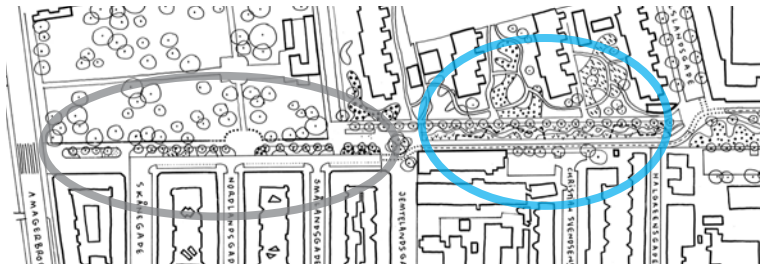

PROMENADE LANGS KIRKEGÅRDSMUREN

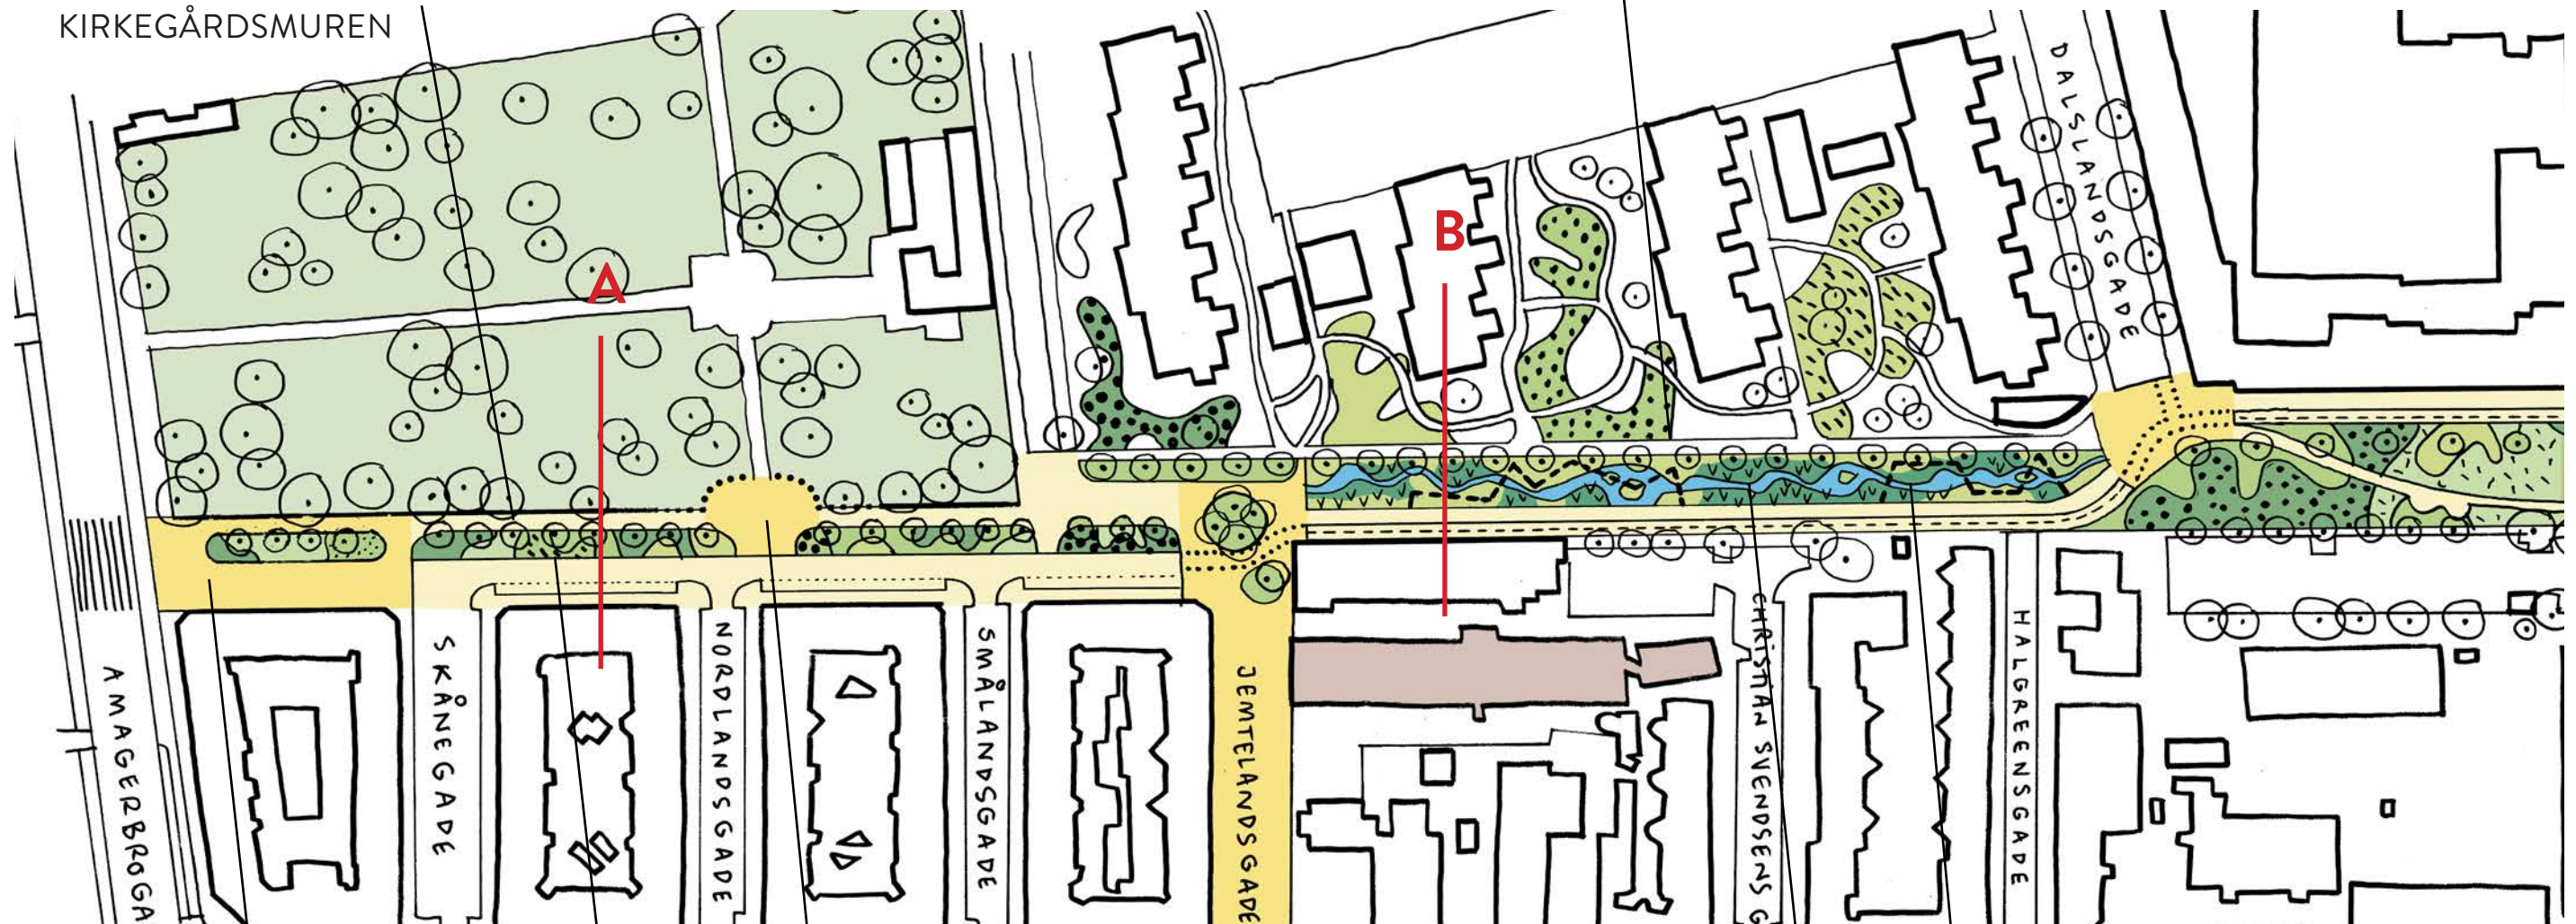

MULIGHED FOR SYNERGI MED NABOAREALER

BYRUM MED UDESERVERING


FORPLADS VED INDGANG TIL KIRKEGAARDEN

BEGRØNNING AF GADERUM


SIDDEPLADSER OG SMÅ MØDESTEDER

BASSIN / REGNVANDSHÅNDTERING

AMAGERBROGADE - HALGREENSGADE

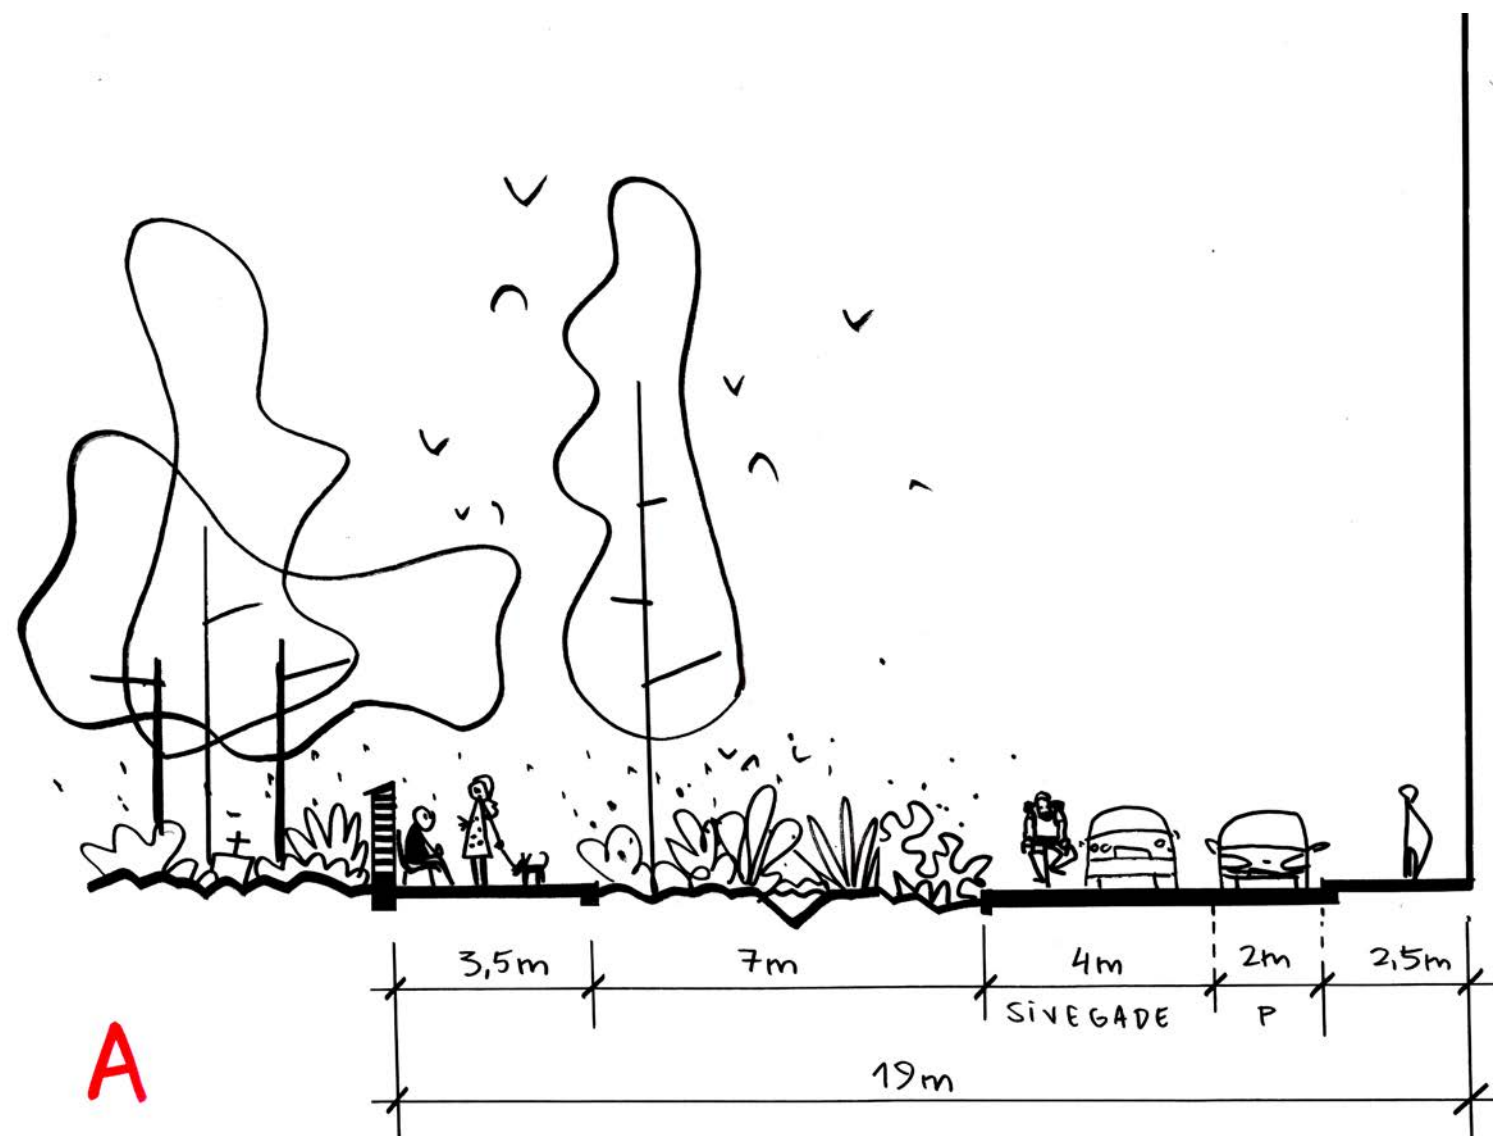

Udeservering og byliv.

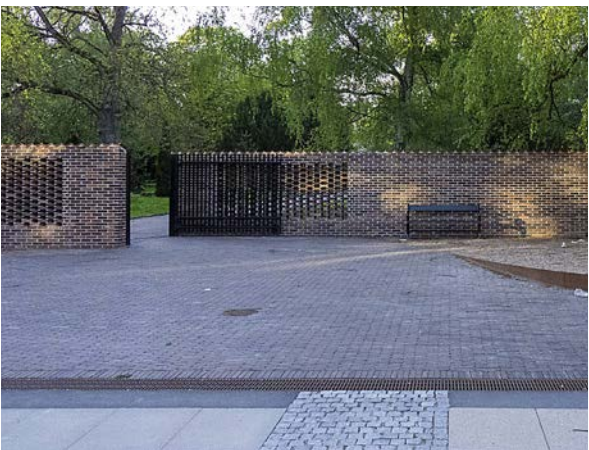

Eksempel på forplads og transparent kirkegårdsmur. Bispebjerg Kirkegård




Petanquebaner



Eksempel på divers beplantning i urbant miljø. Sønder Boulevard.

HALGREENSGADE - VERMLANDSGADE

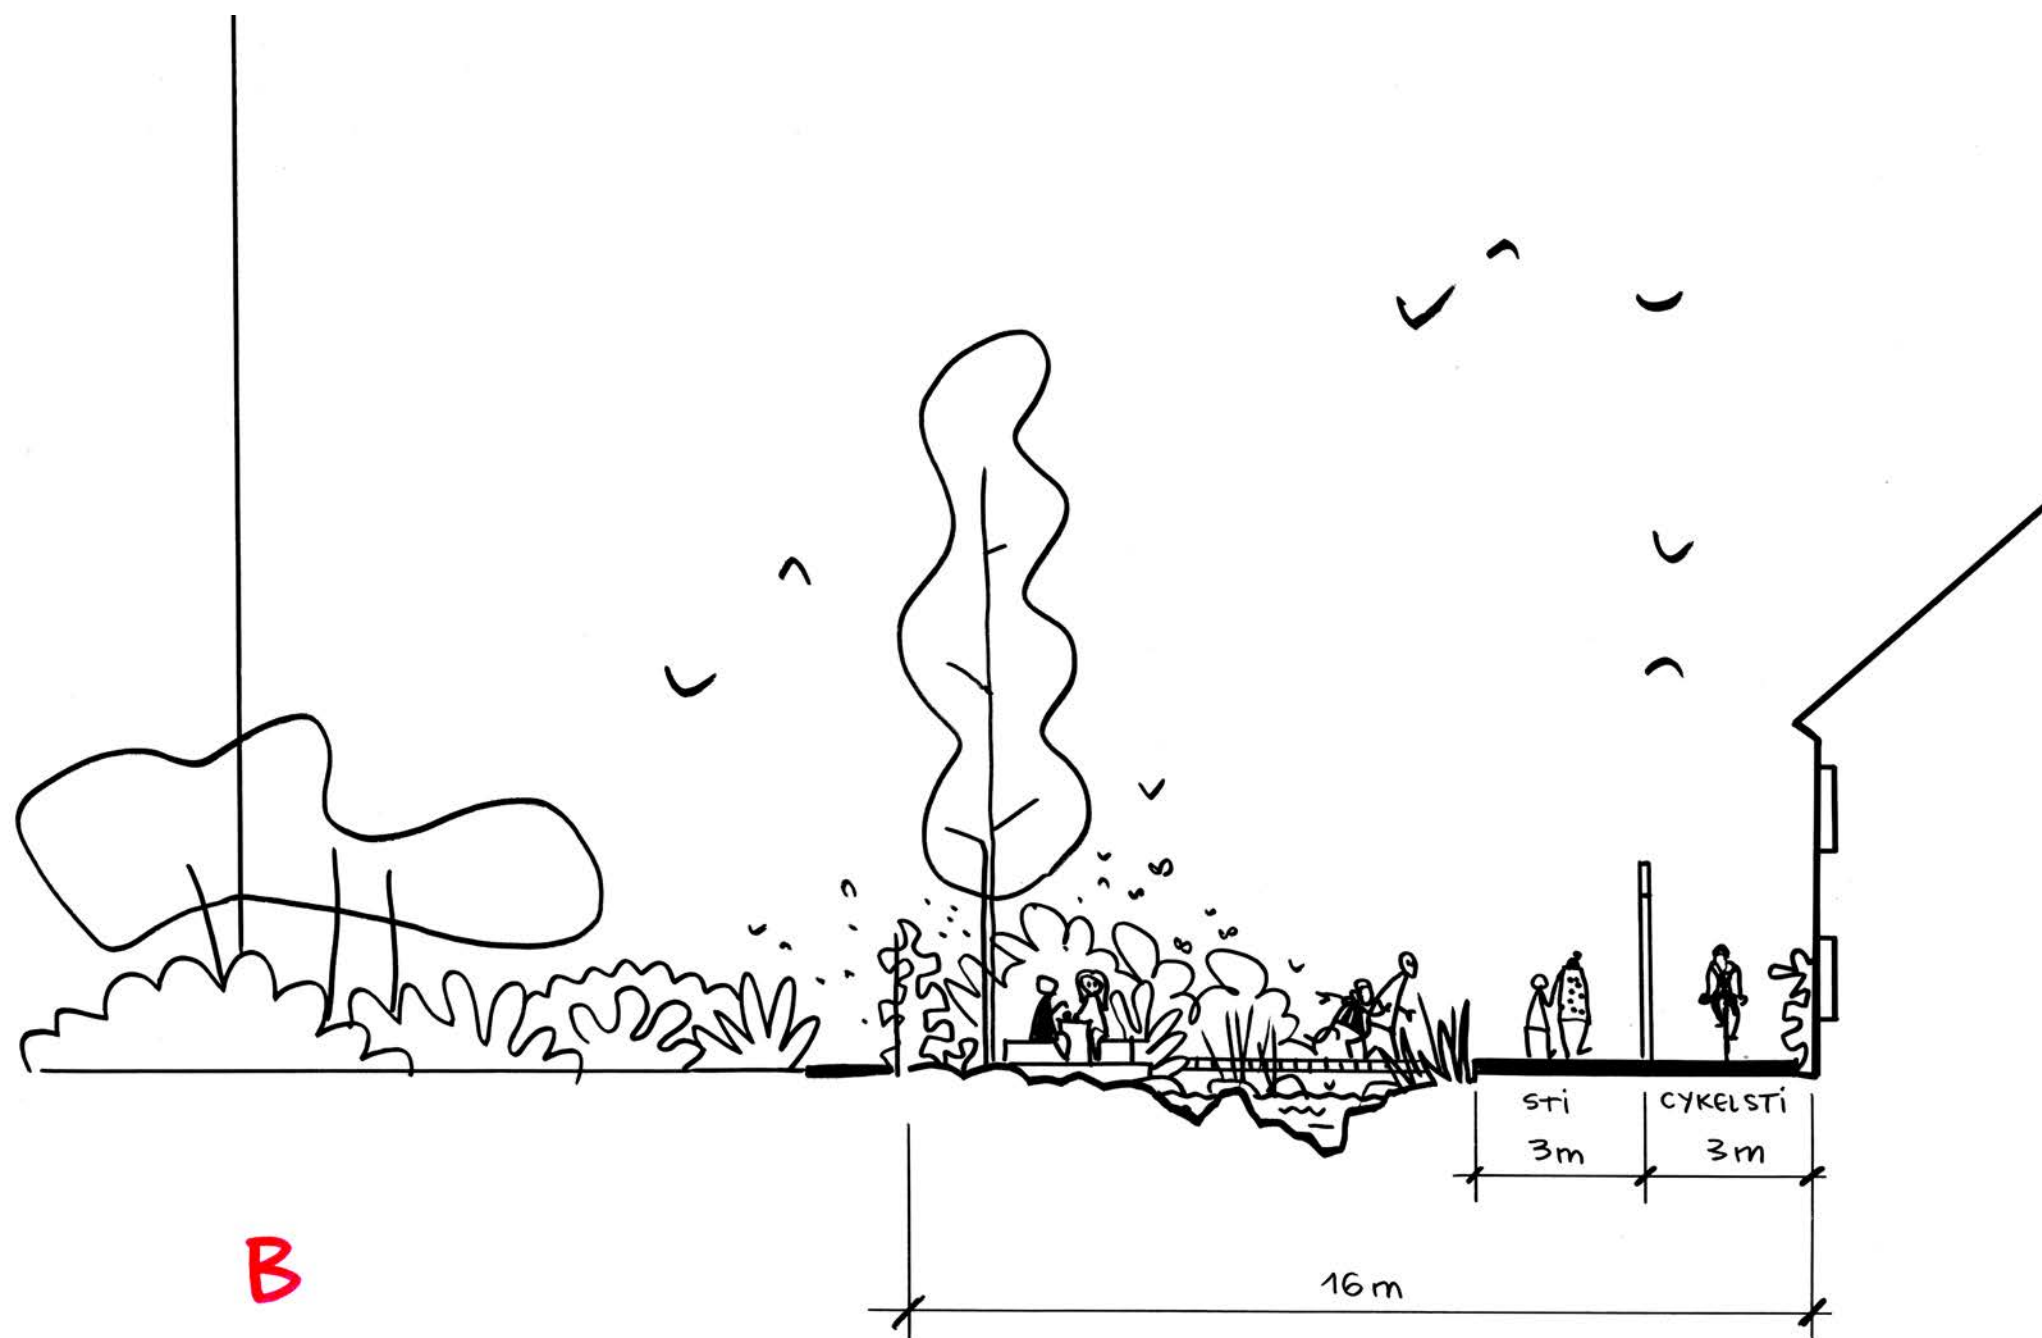

Eksempel på regnvandshåndtering
som understøtter biodiversitet



Rolige aktiviteter - udendørs skak



Eksempel på regnvandshåndtering
og opholdsmuligheder
Scandiagade København



HALGREENSGADE - VERMLANDSGADE

GRØNT OPHOLD OG MØDESTEDER


Rumlig beplantning, større opholdsarealer, byhaver, fællesskaber.

GRØNT OPHOLD OG MØDESTEDER

Rumlig beplantning, større opholdsarealer, byhaver, fællesskaber.

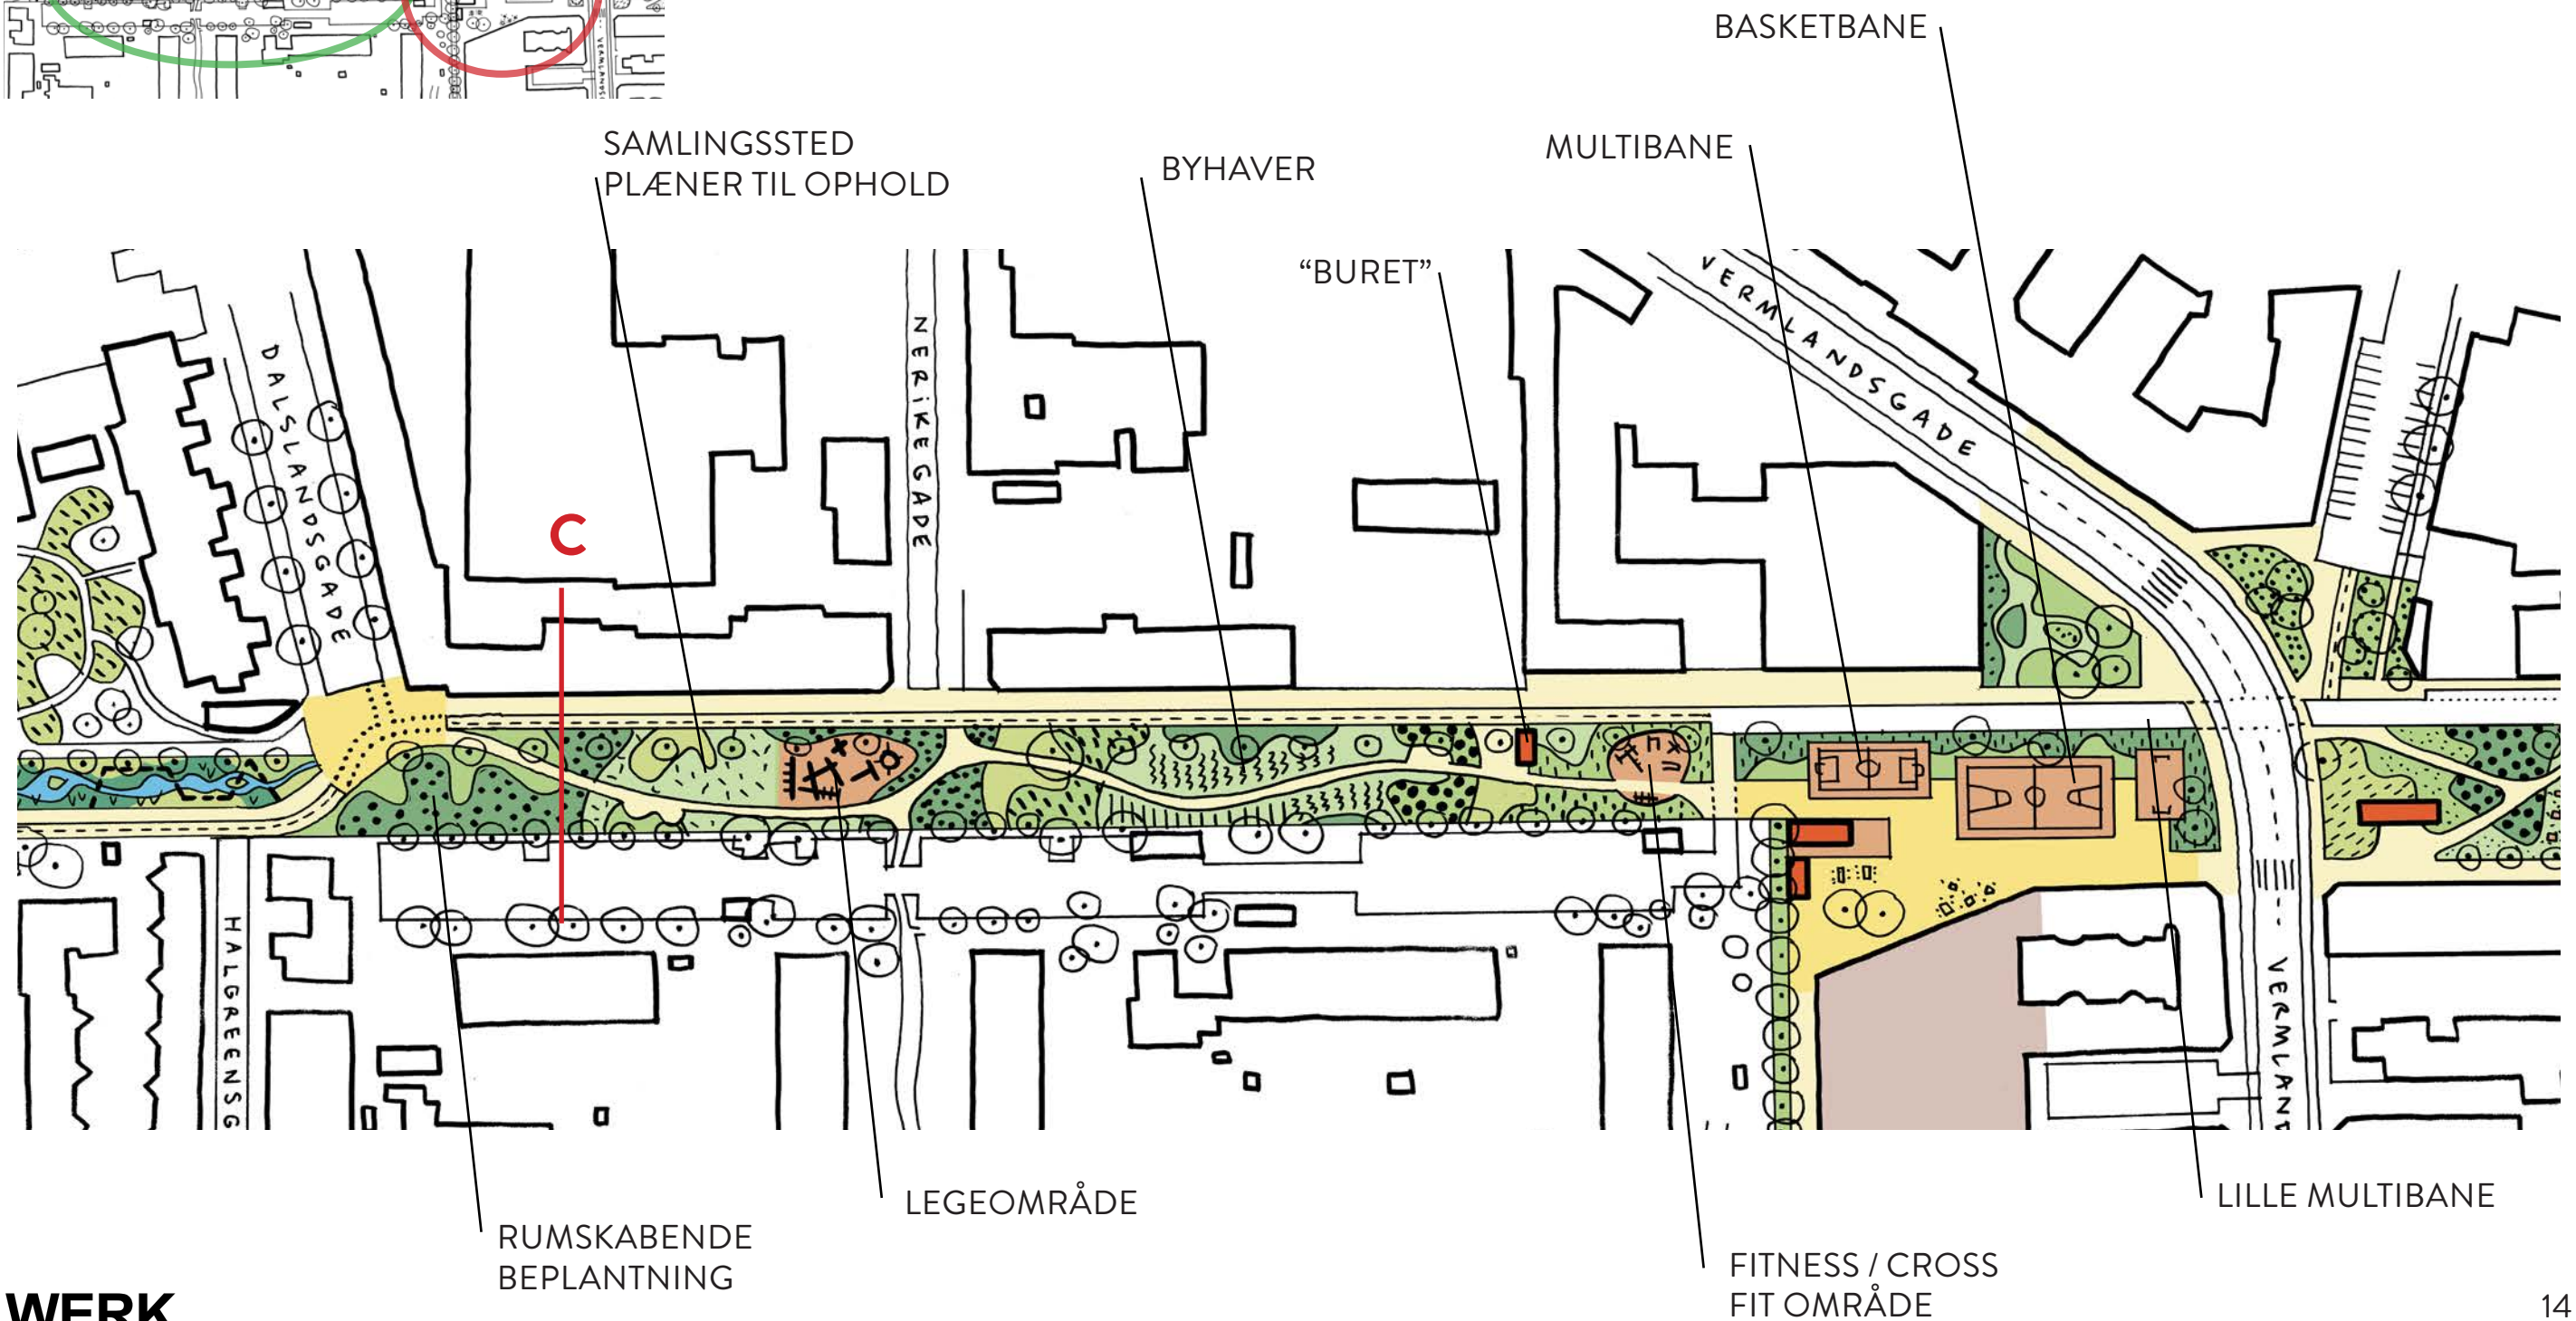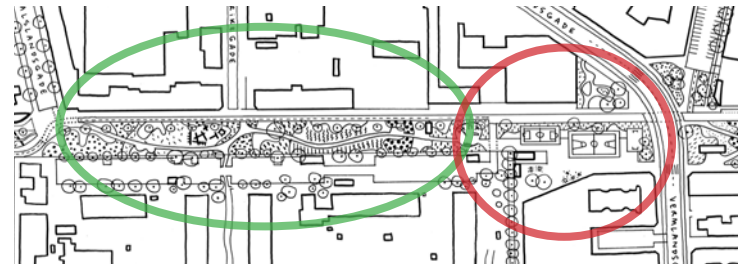

HALGREENSGADE - VERMLANDSGADE

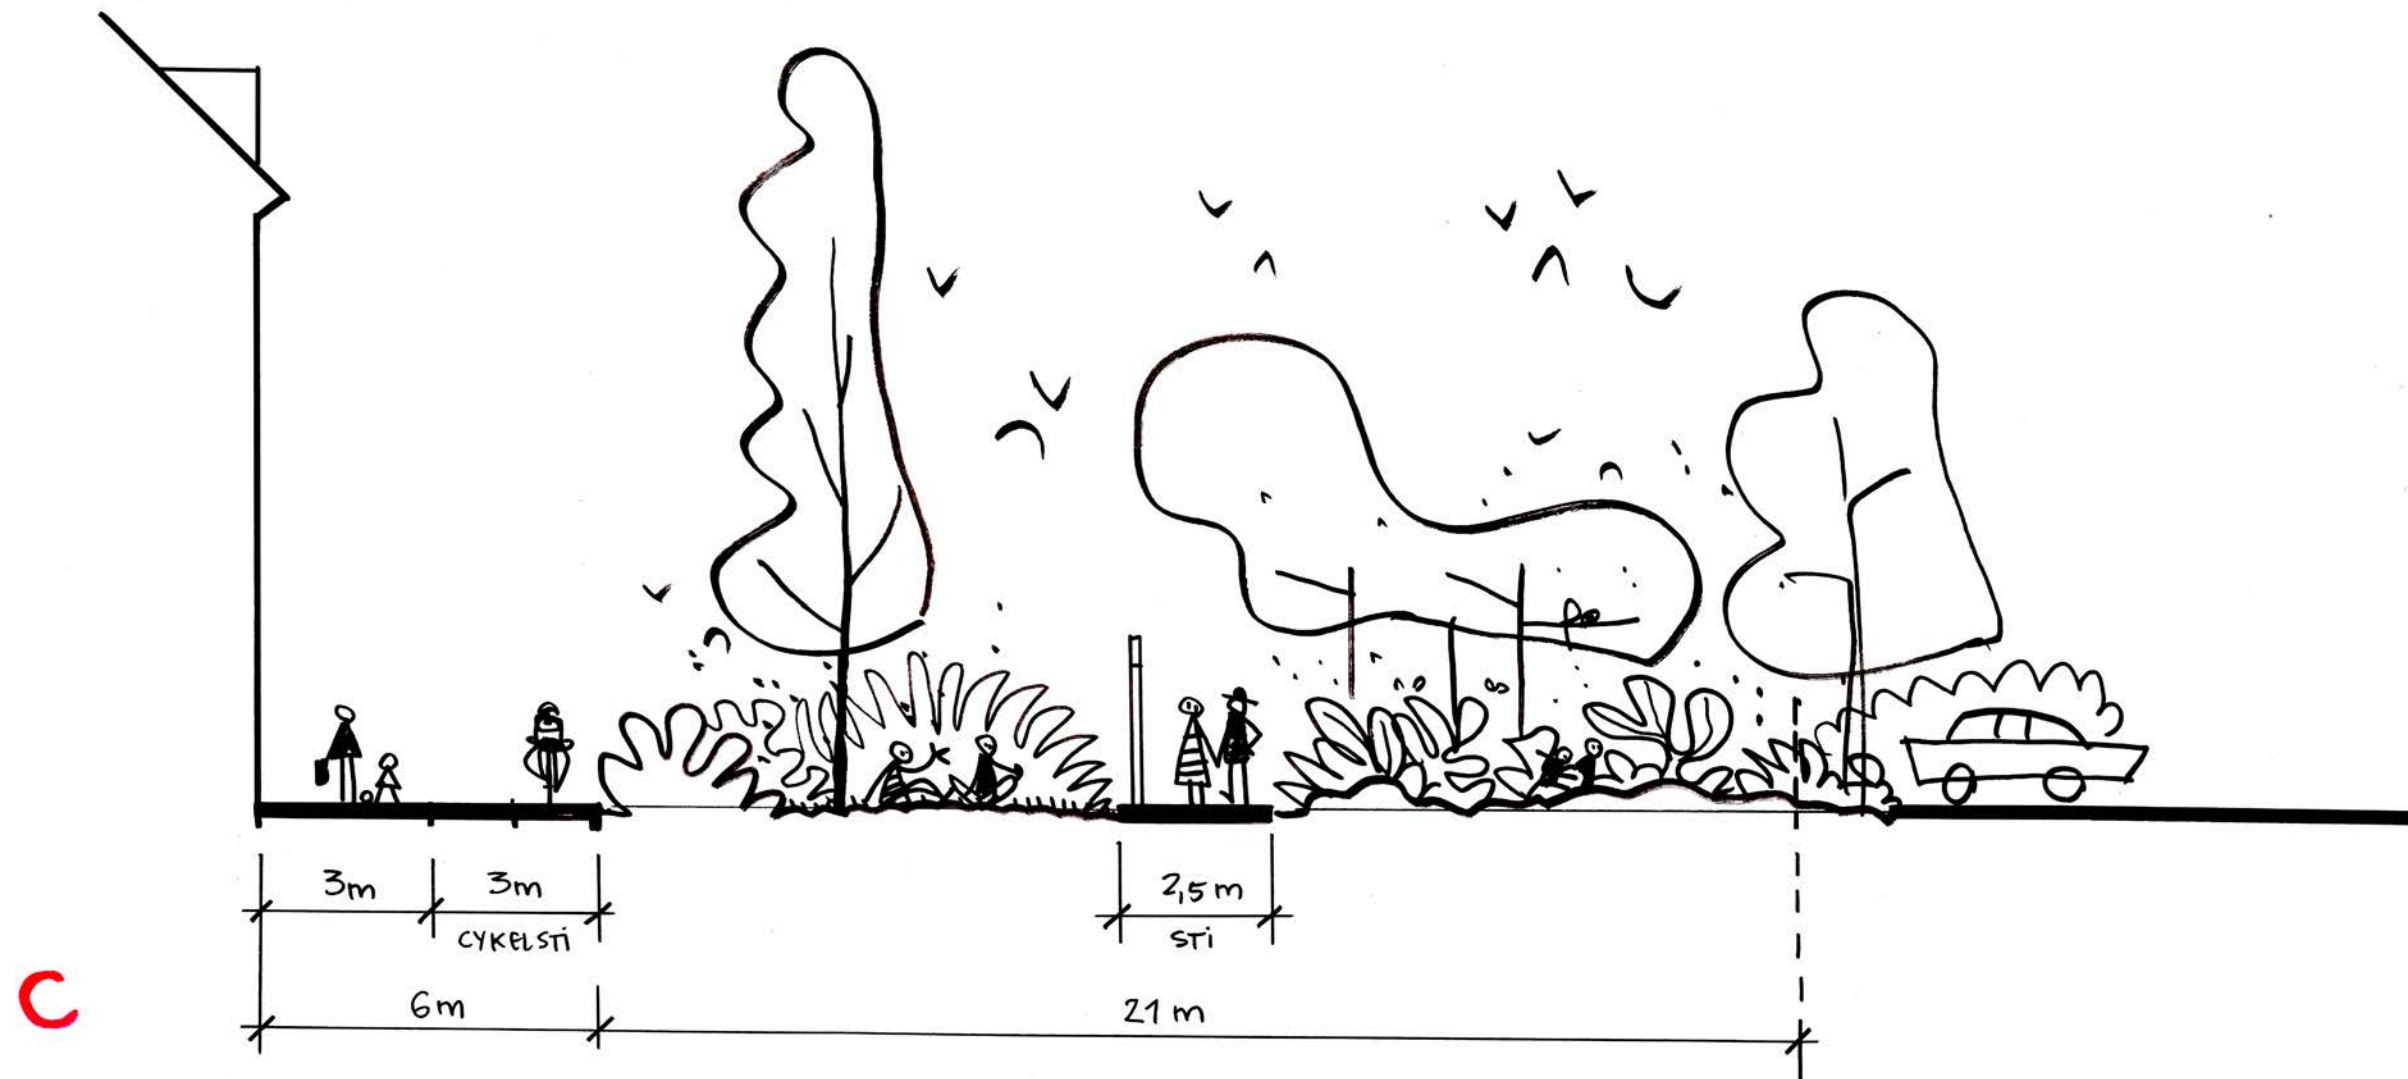

Sportsfaciliteter og mødesteder



Byhaver skaber fællesskaber



Sport og leg i det grønne



Opholds- og samlingssteder



VERMLANDSGADE - STRANDLODSVEJ

DEN GRØNNE ZONE


Frodig og biodivers beplantning,
regnvandshåndtering, mødesteder.

LEG OG AKTIVITET


Sammenhæng med skole.
Legemuligheder og skaterbane

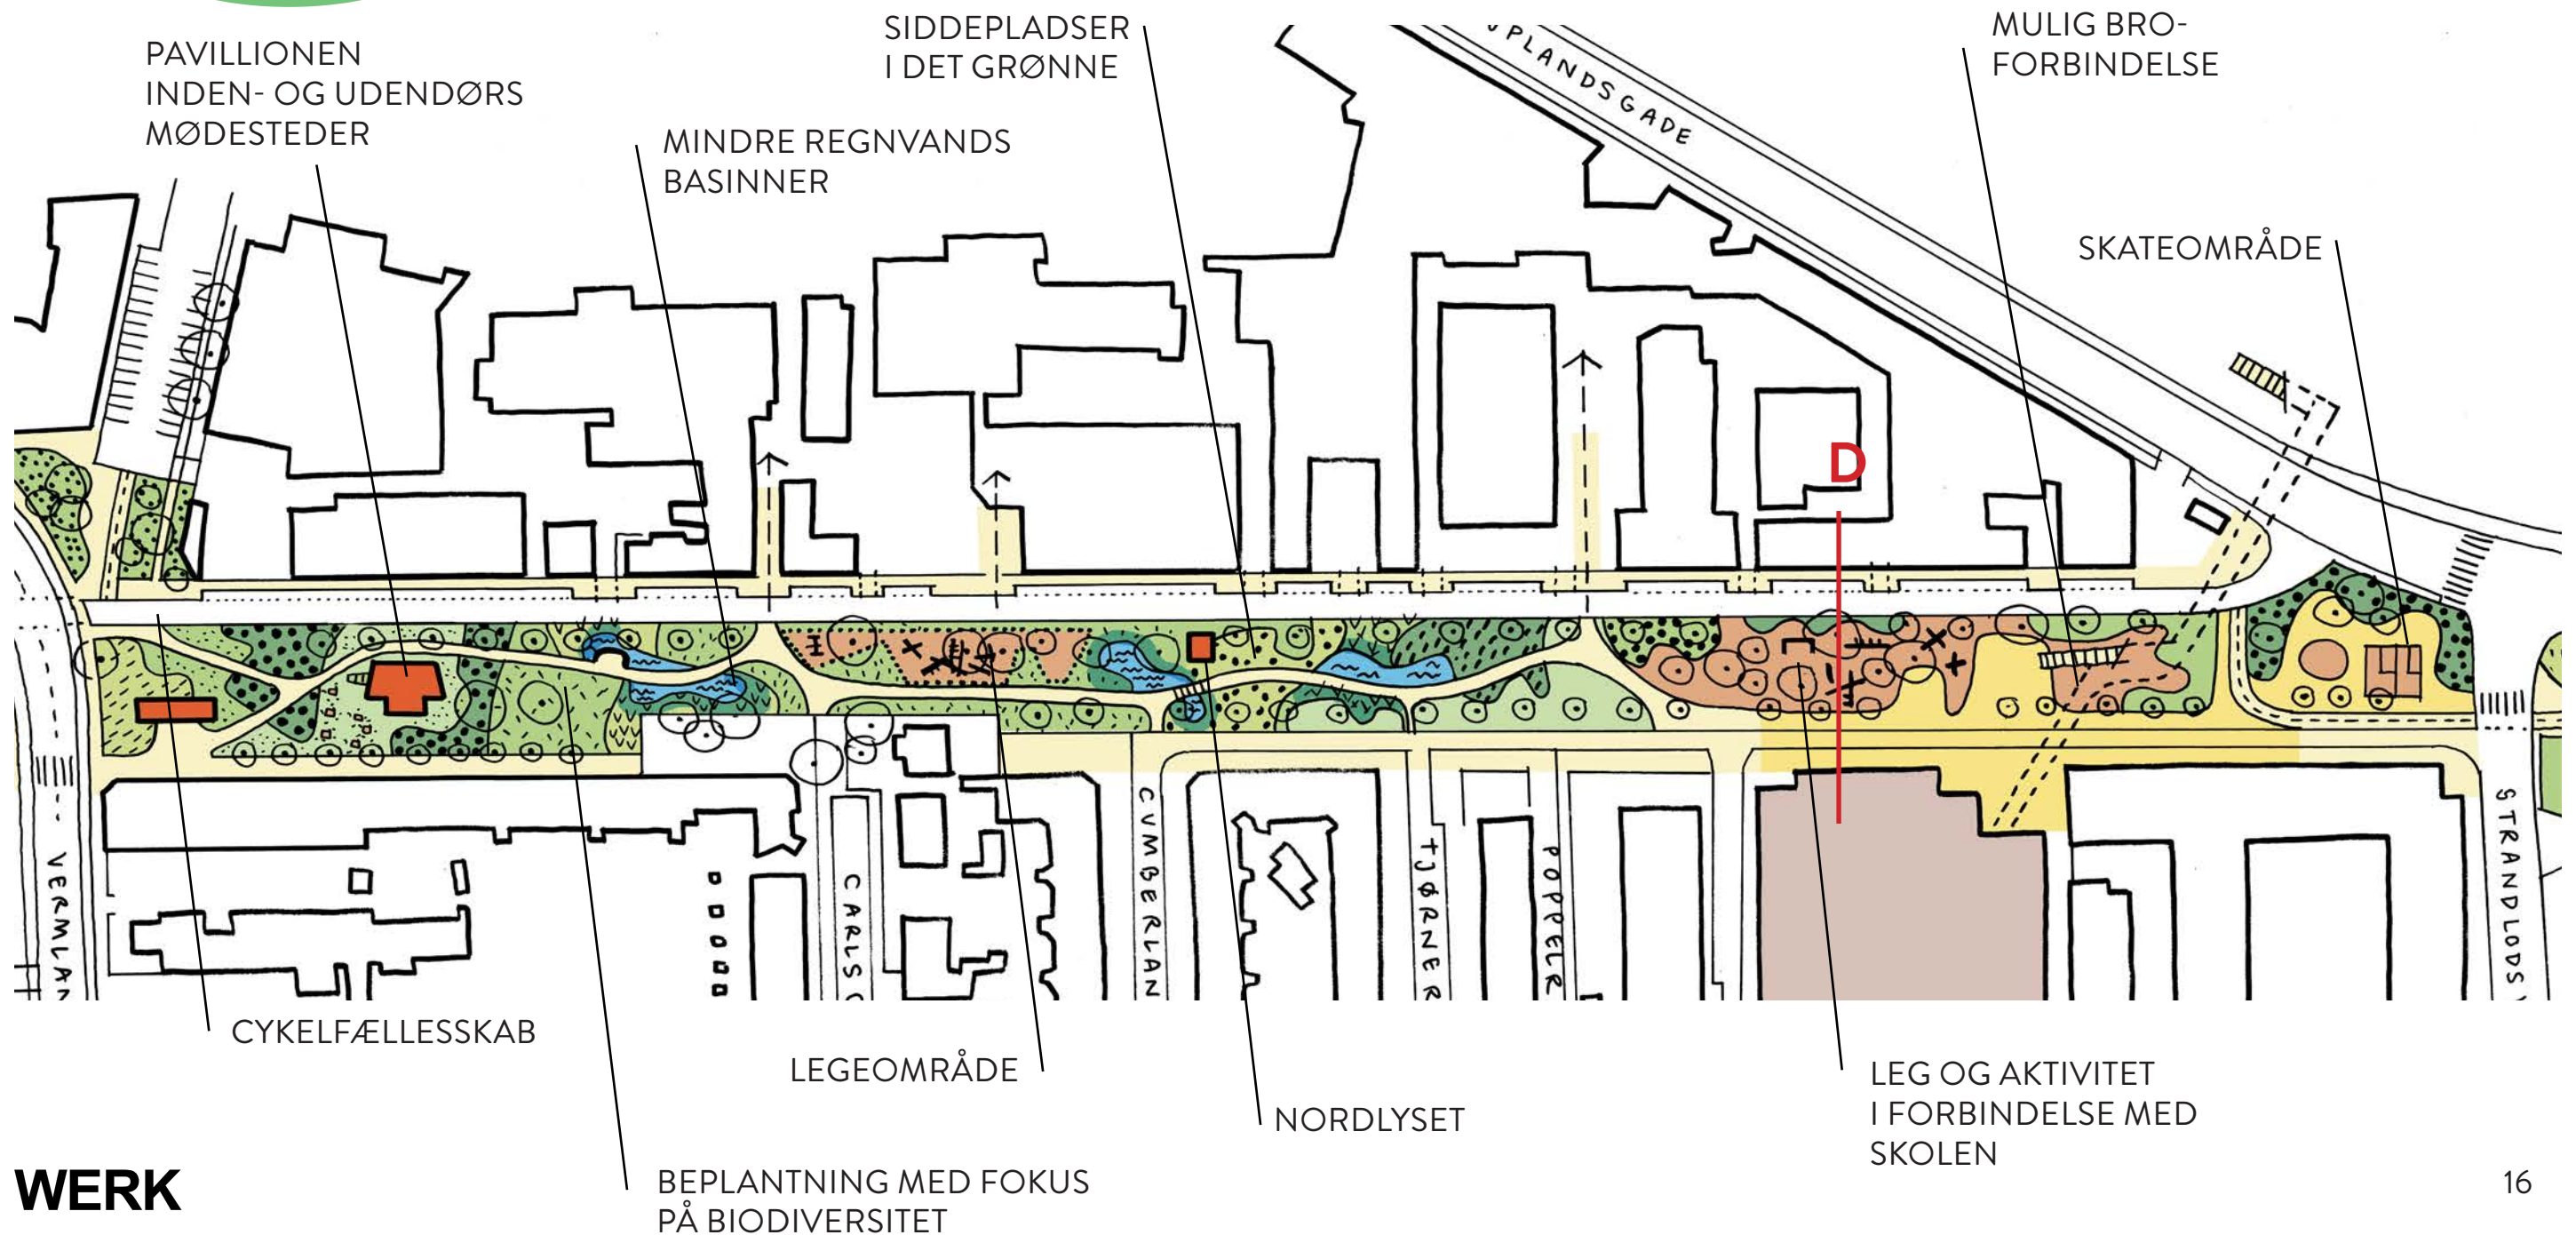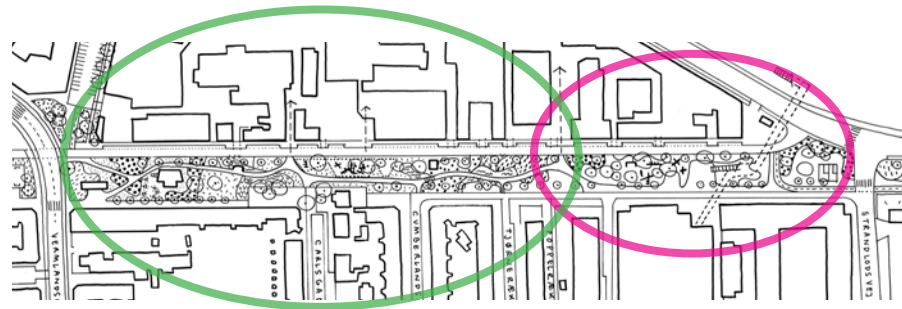

VERMLANDSGADE - STRANDLODSVEJ

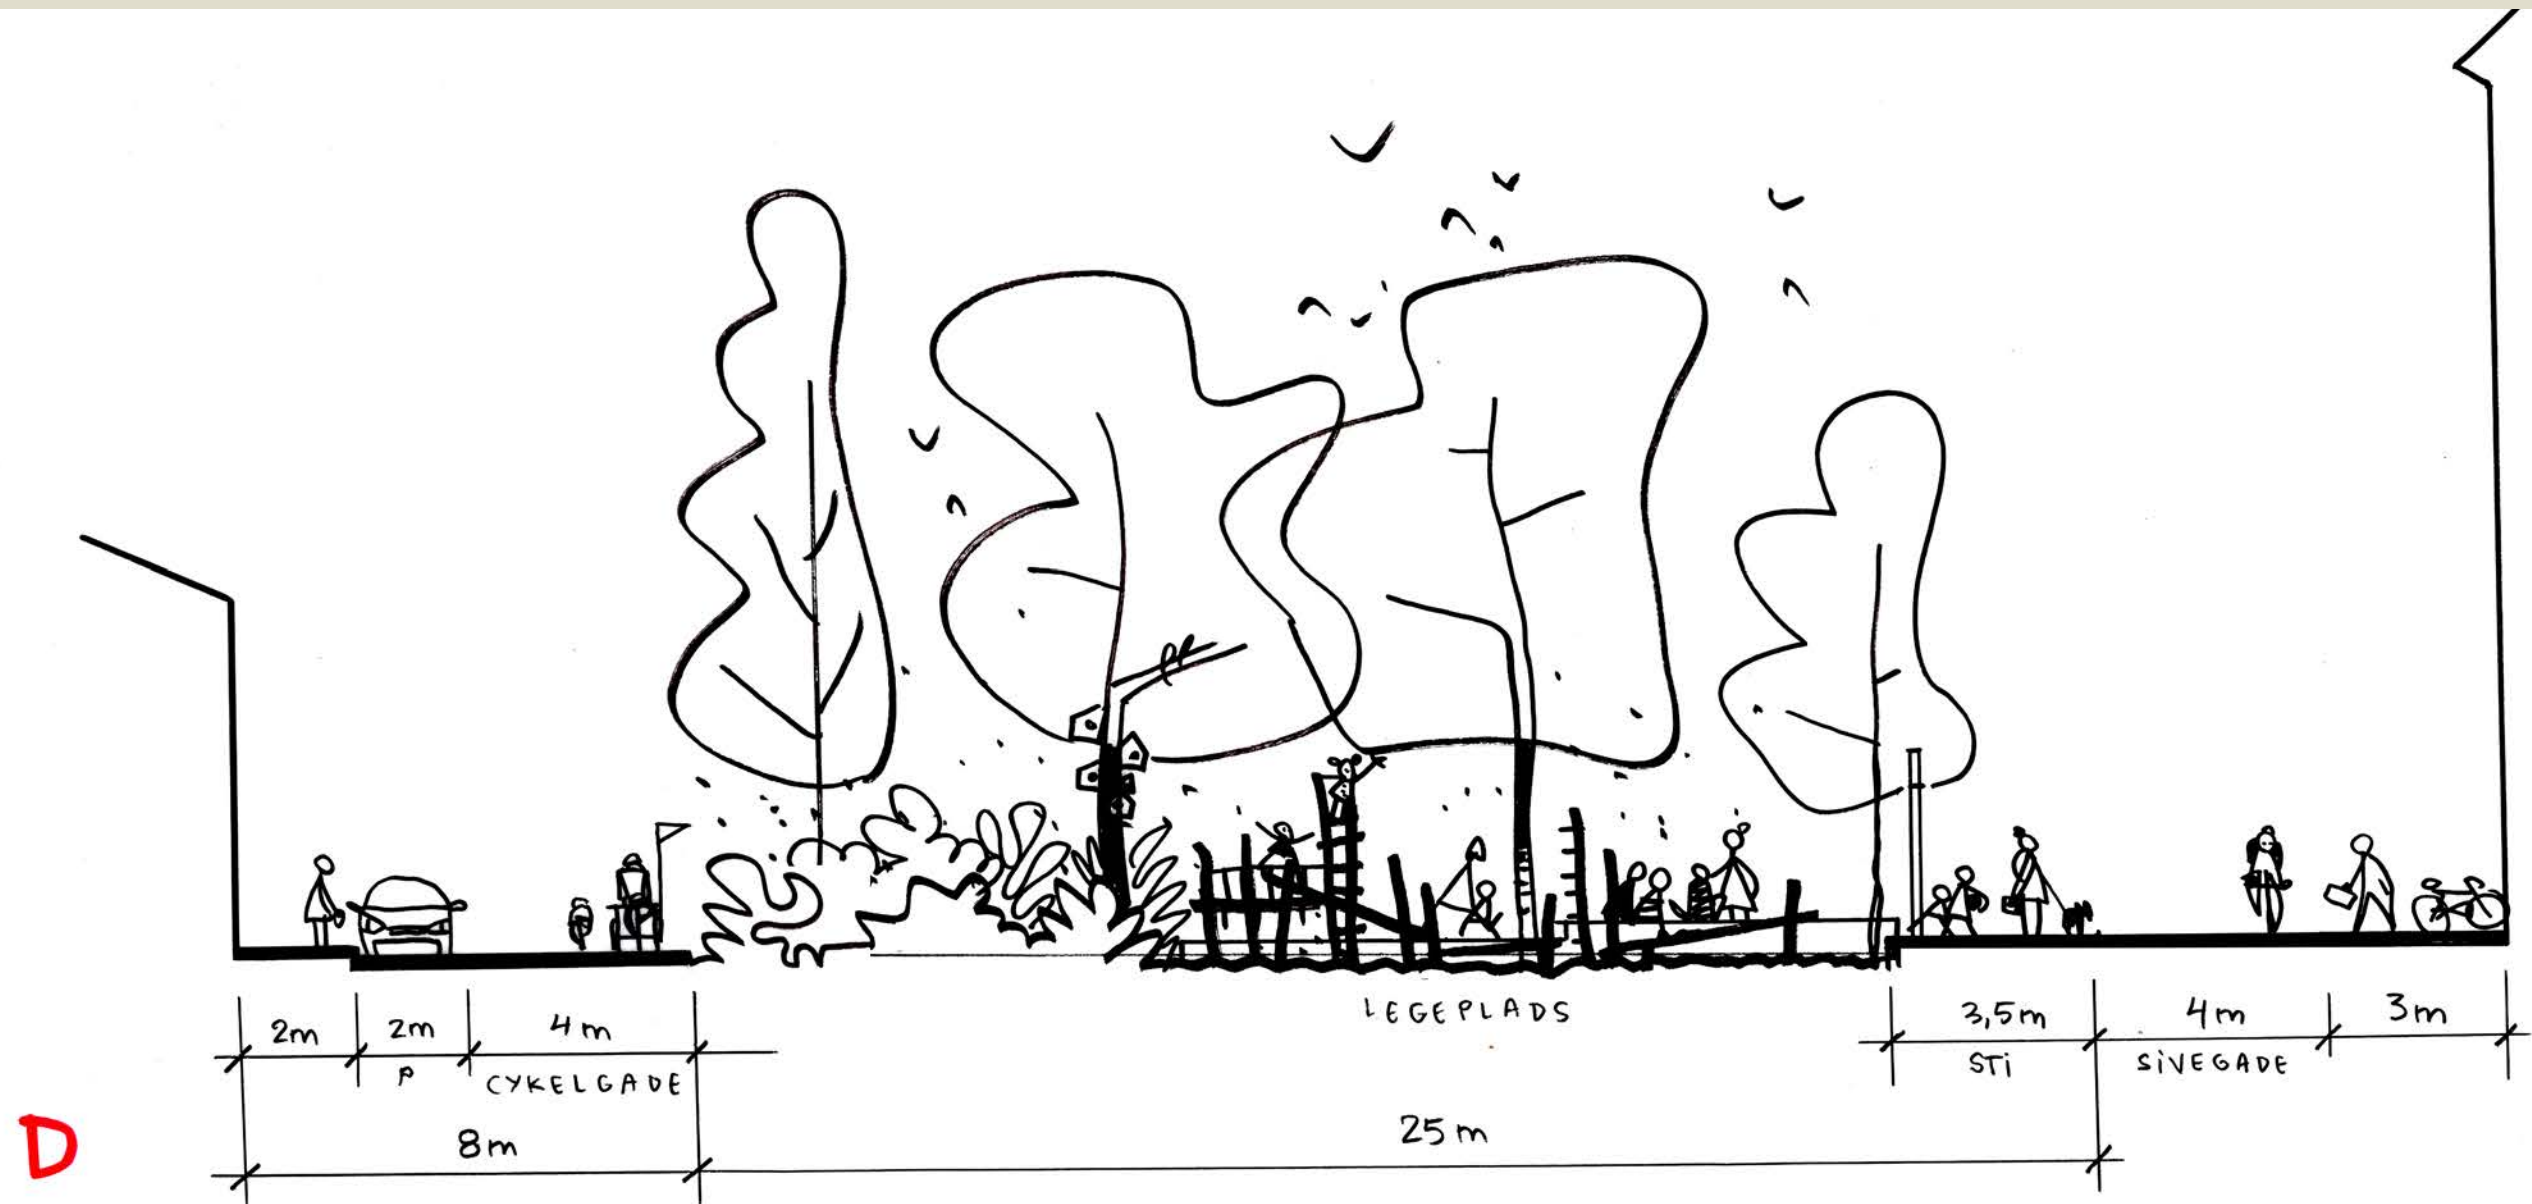

Fællesskaber ifm pavillion og cykelcontainer

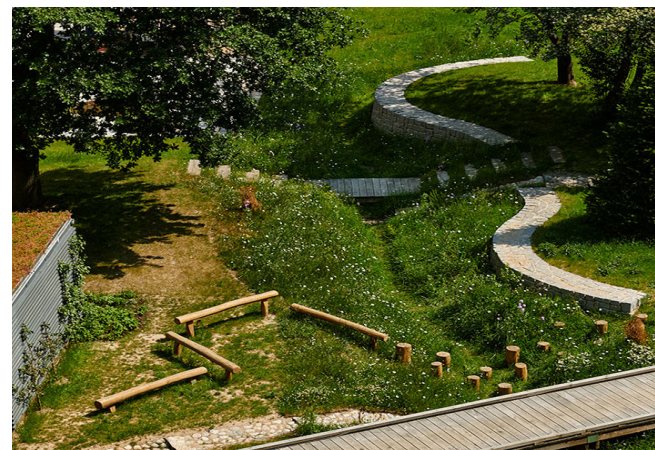

Eksempel på legemuligheder integreret i grønne omgivelser



Eksempel på mindre regnvandsbassiner som kan understøtte biodiversitet



Lege- og skateområde. Eksempel fra Nørrebroparken



STRANDLODSVEJ - AMAGER STRANDVEJ

BLÅ ZONE


Regnvandsbasinner.

GRØN RUTE

Forbindelse til strandvejen, og prøvestenen. Fokus på begrønning.

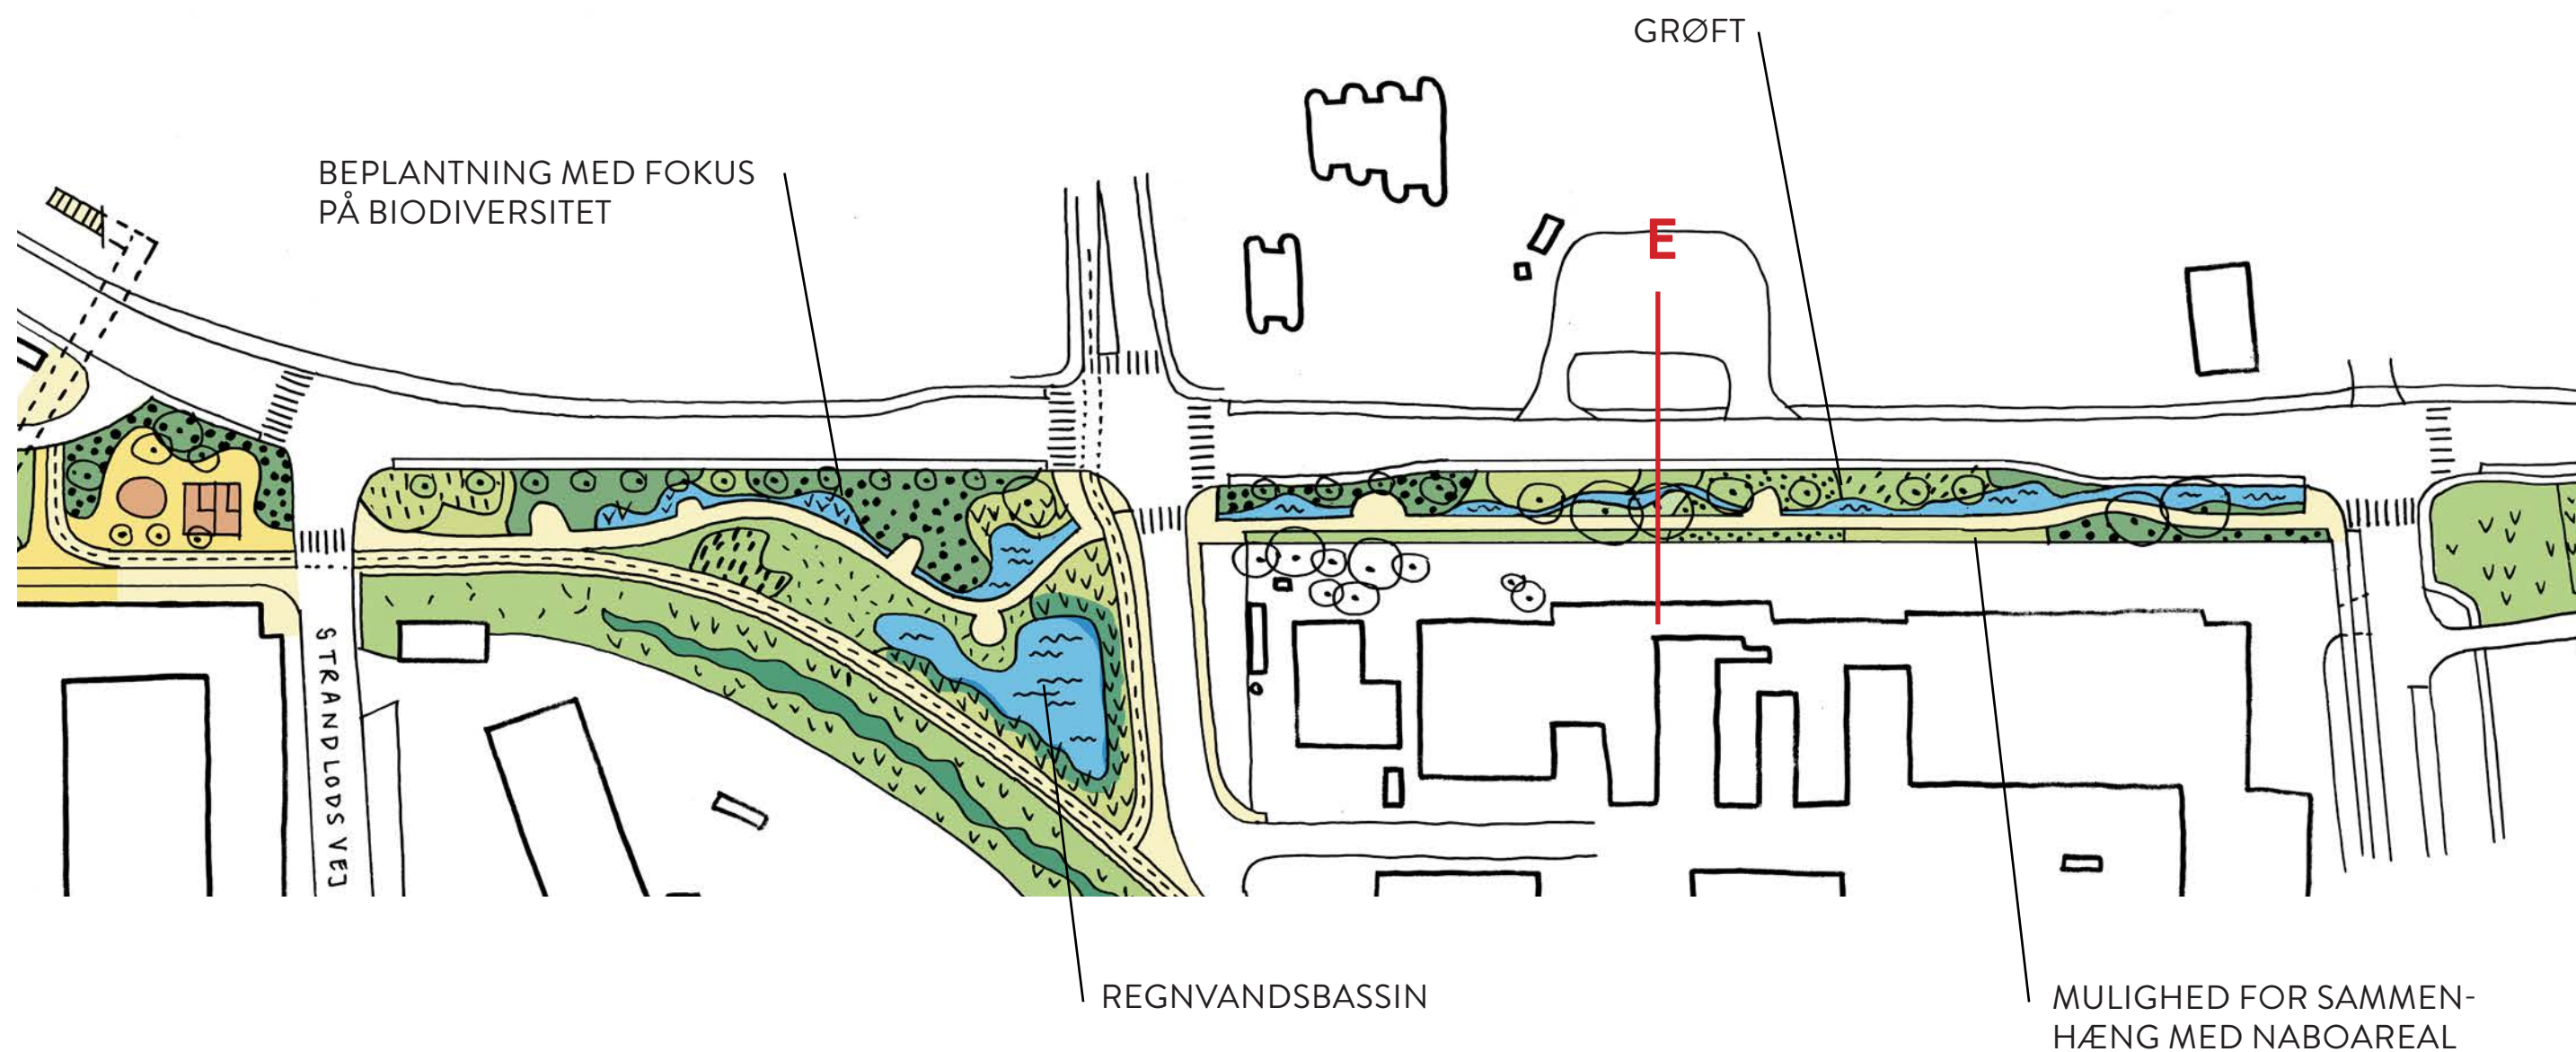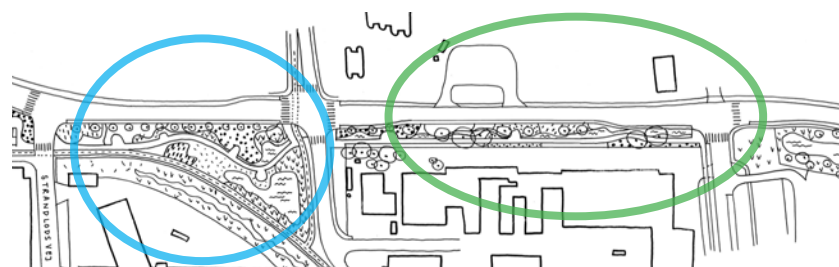

STRANDLODSVEJ - AMAGER STRANDVEJ

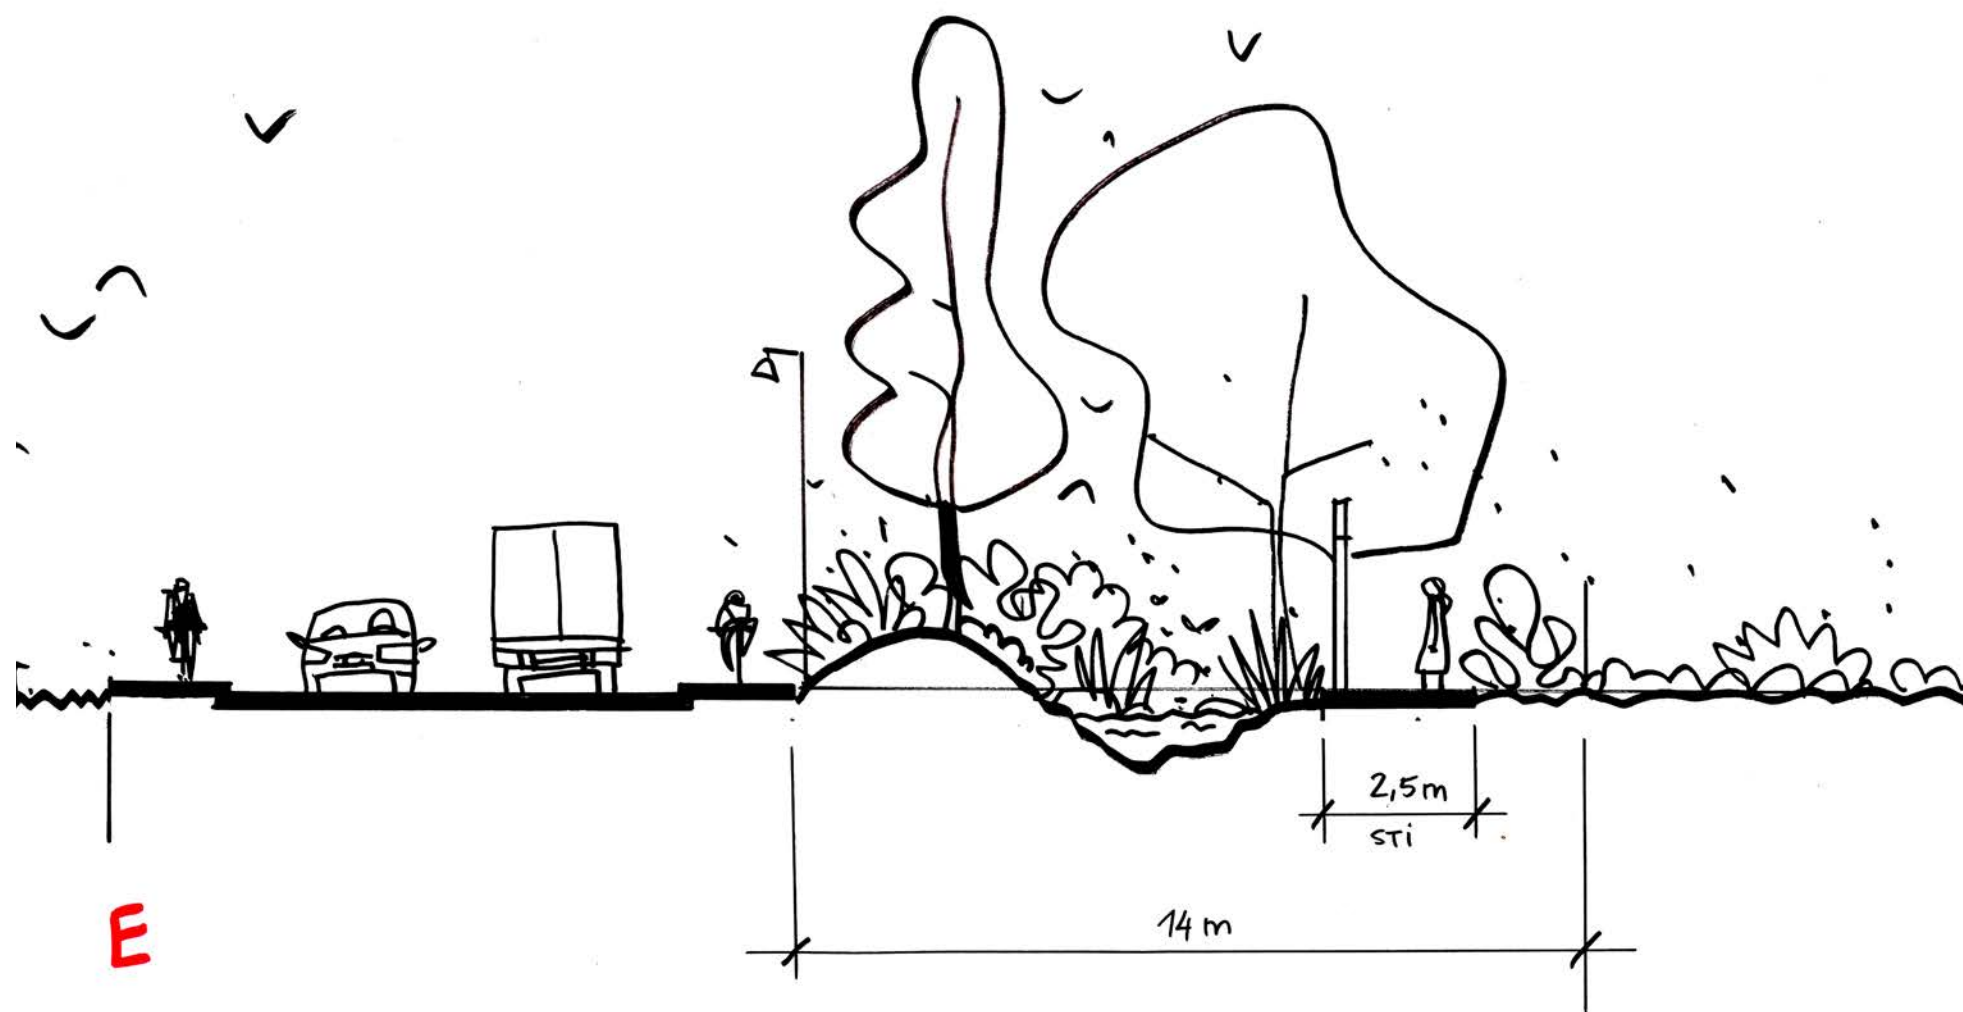

Grøft langs Prøvestensbroen





Regnvandsbassin med rekreative muligheder




Eksempel på grødt langs stiforbindelse

PARKERING

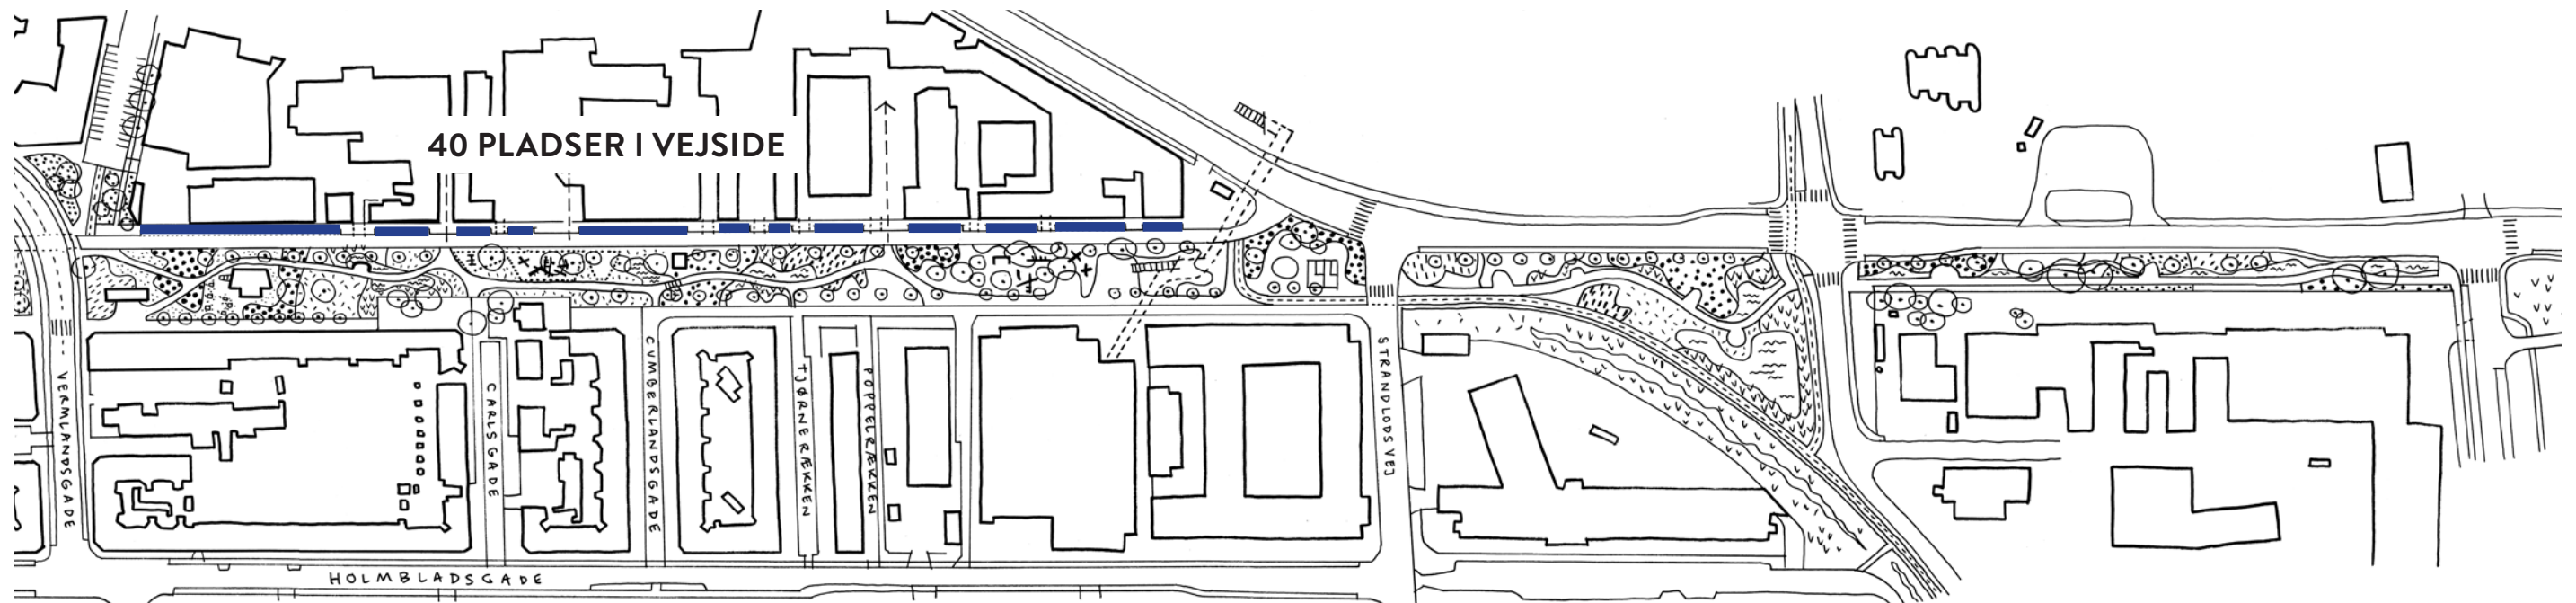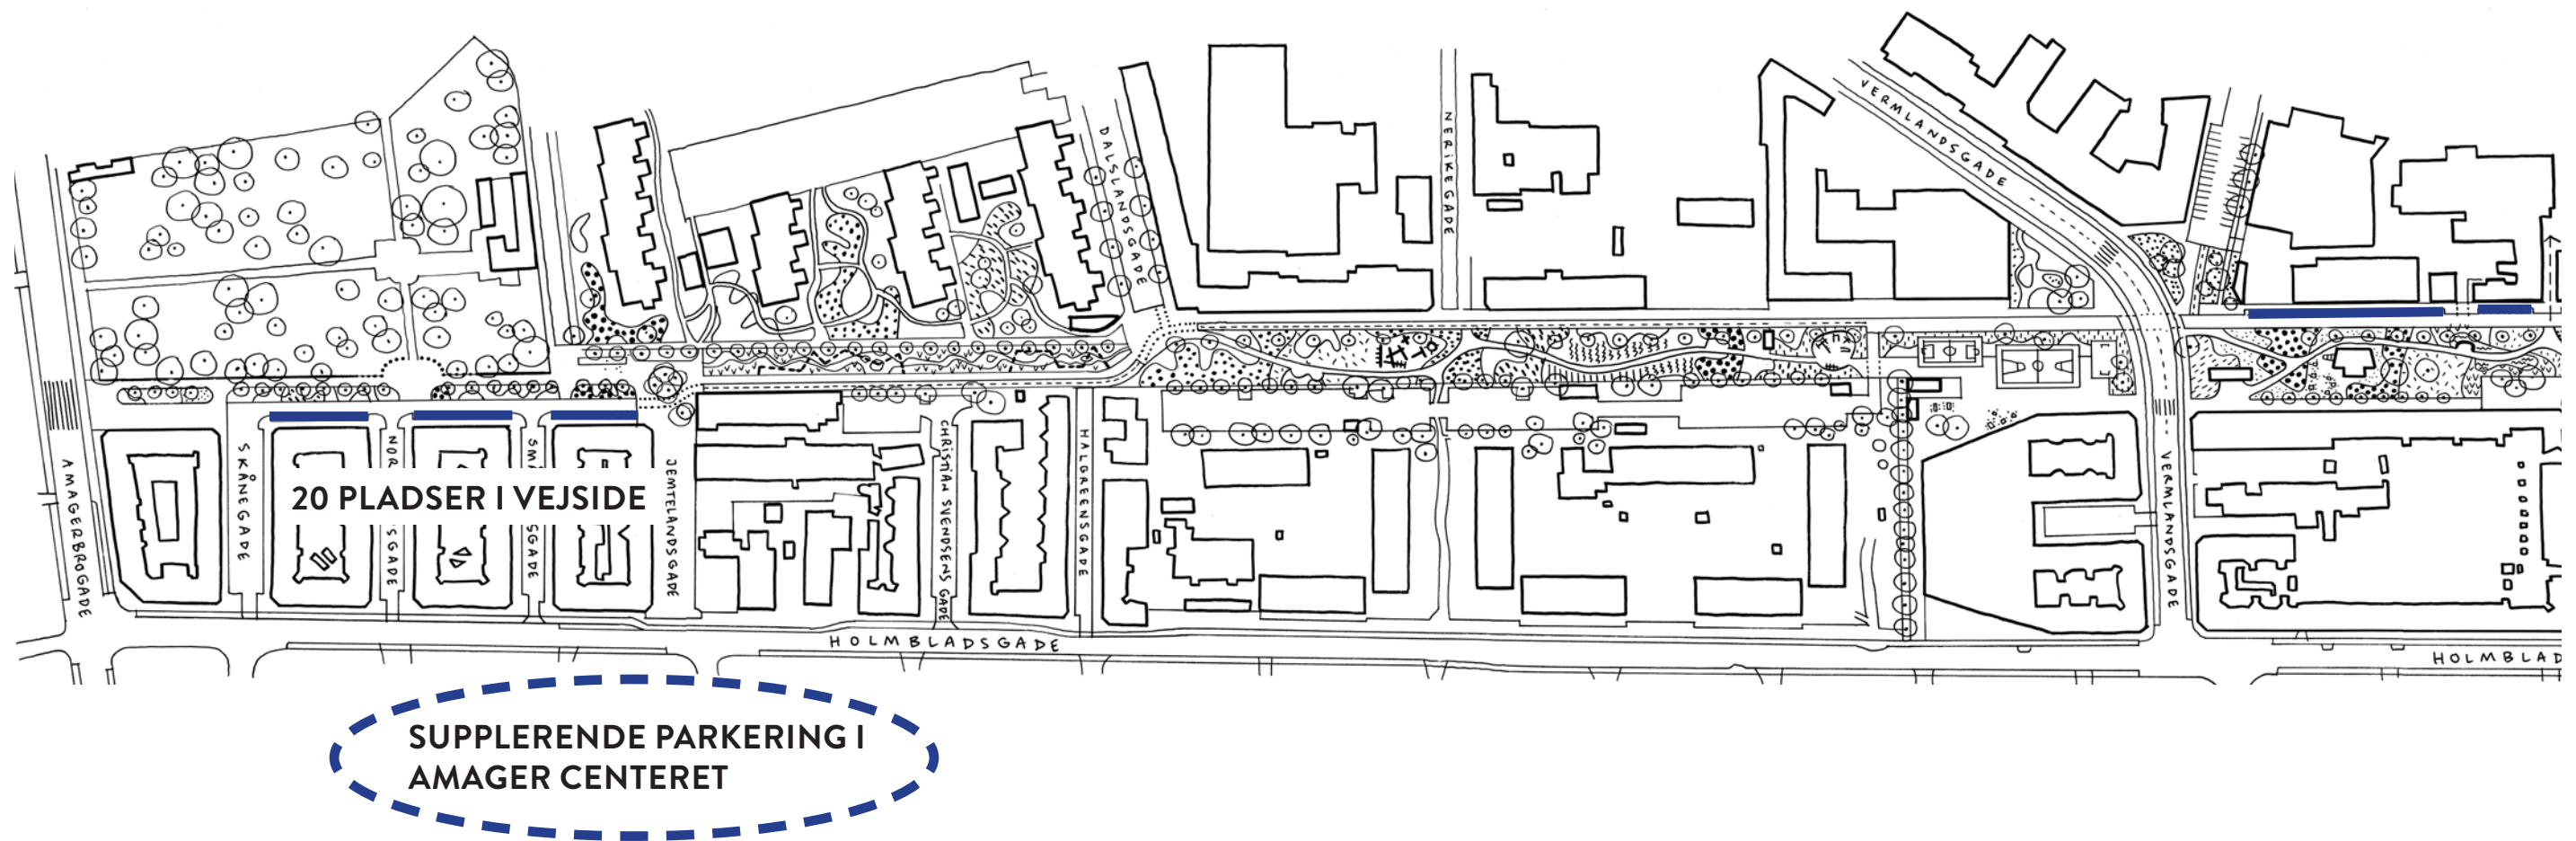


BILTRAFIK

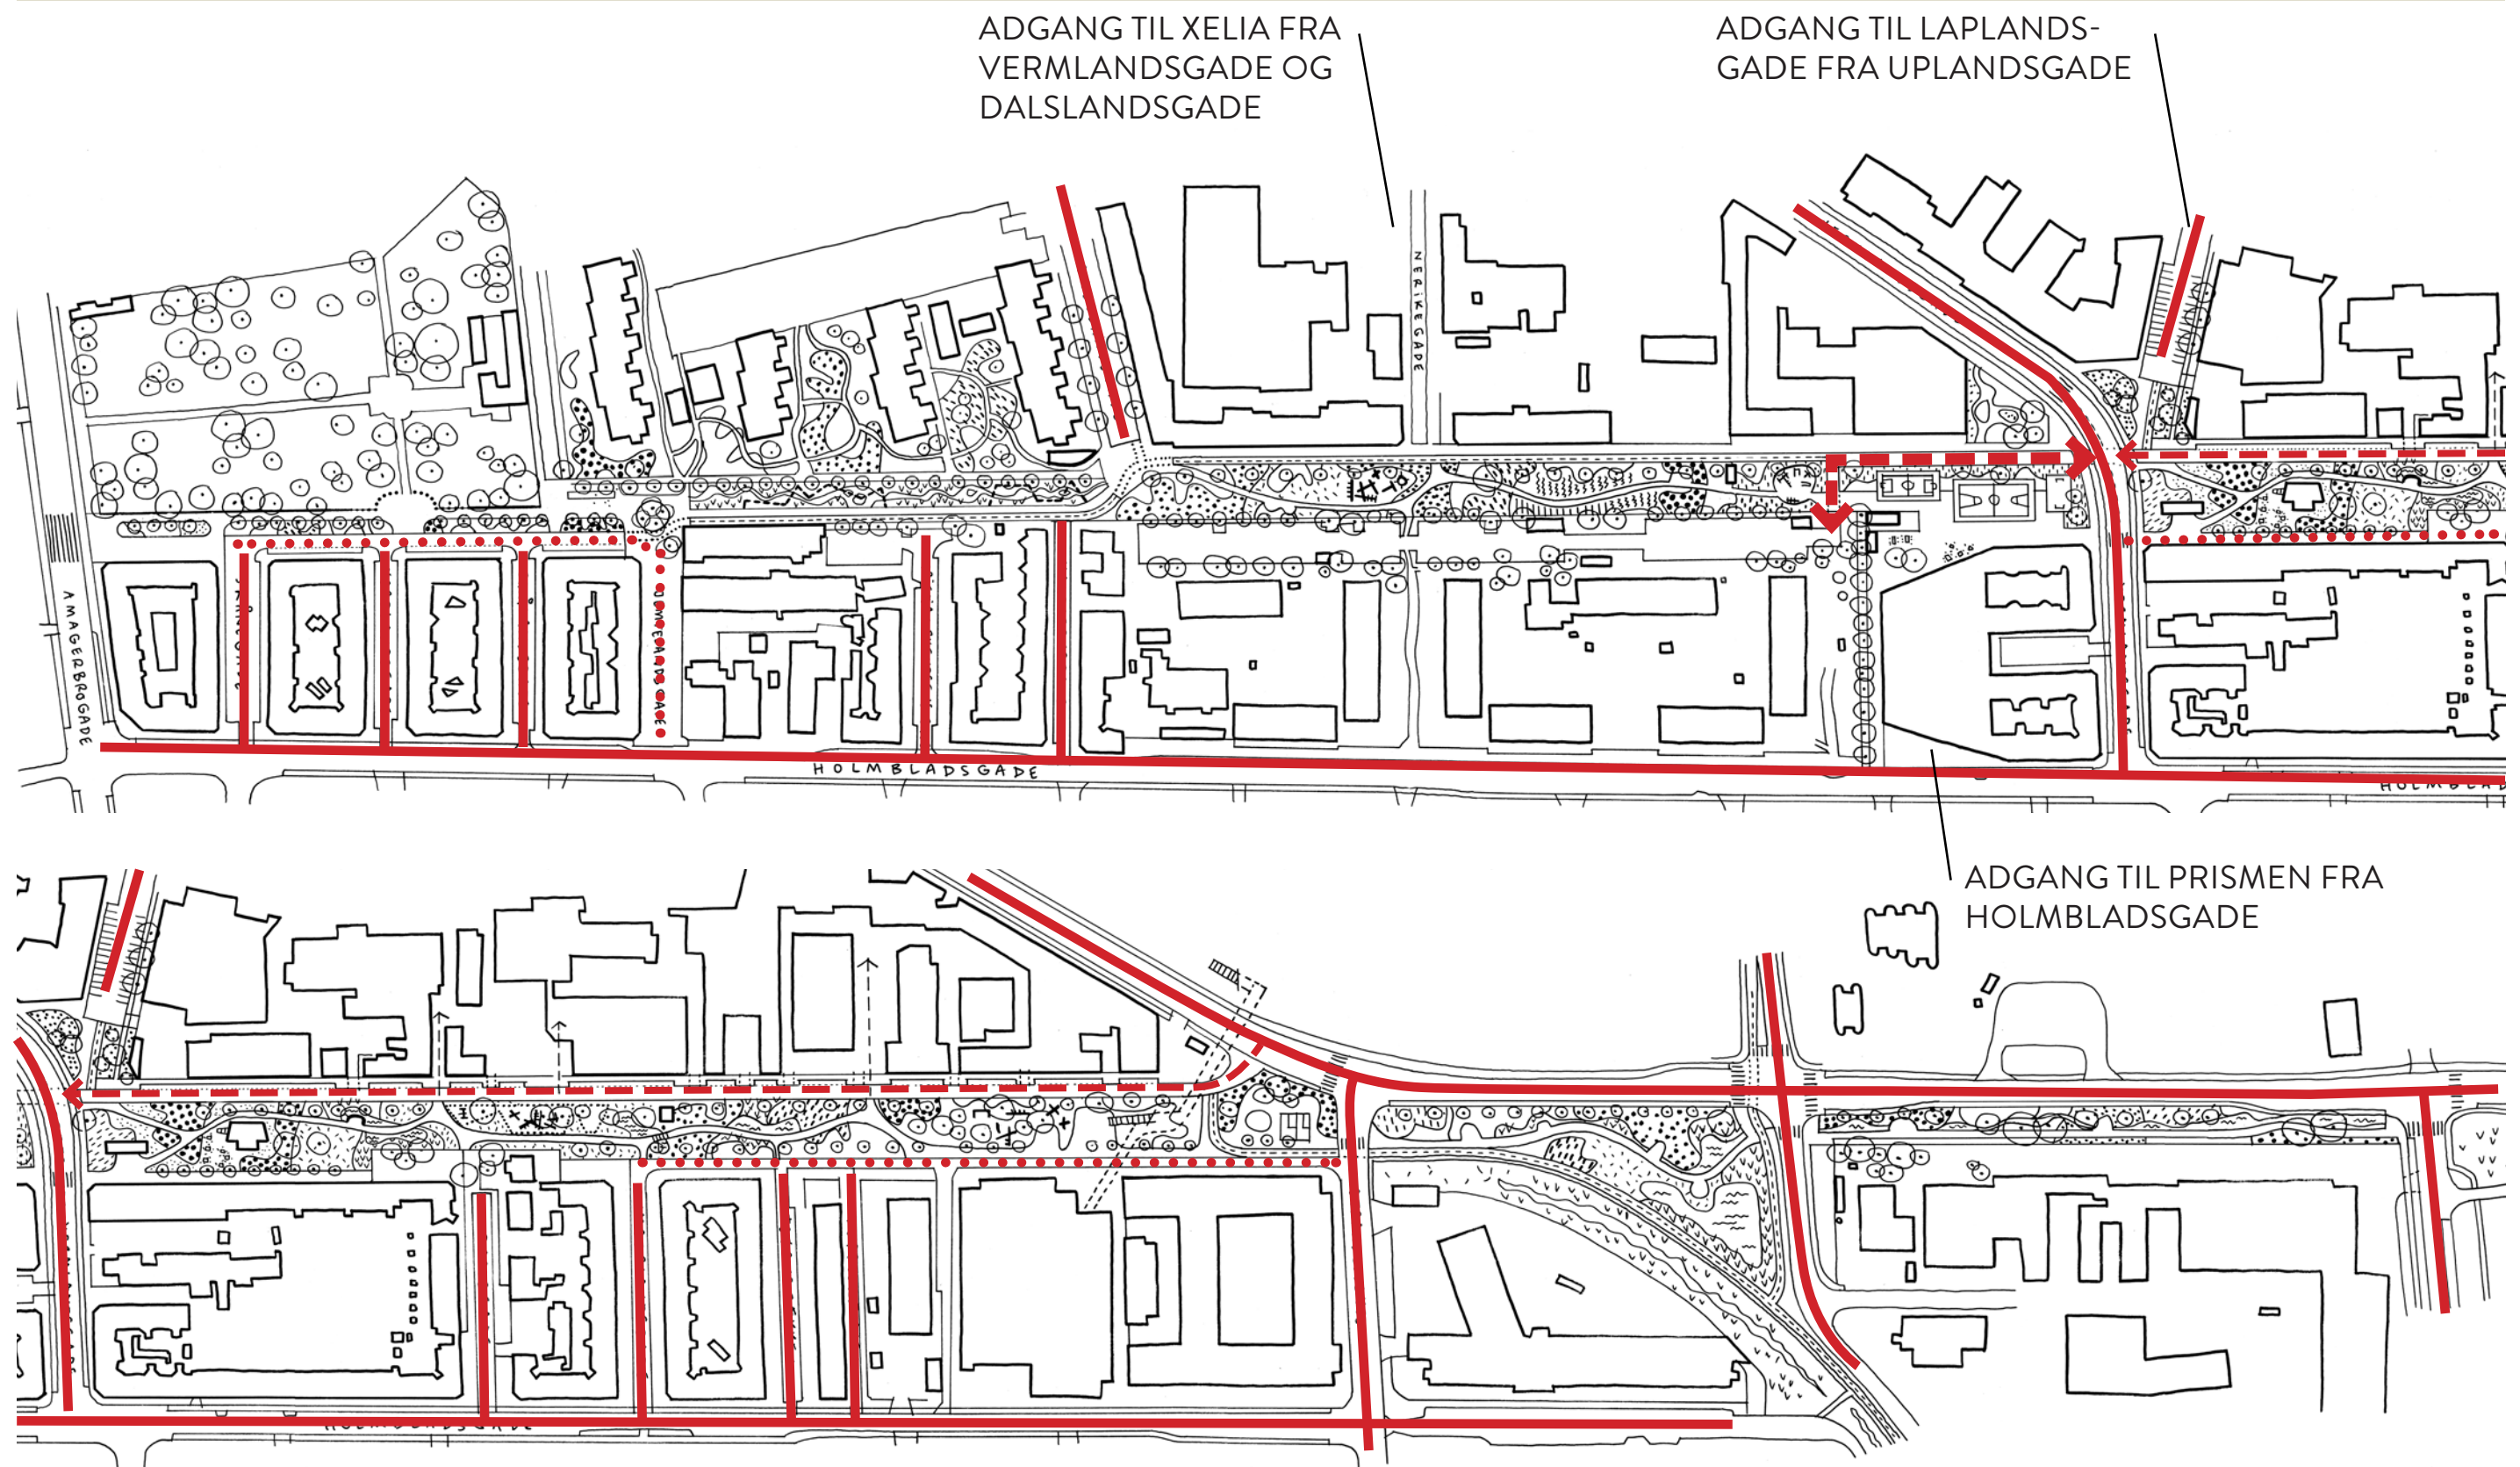

—— VEJ
 OPHOLDS- OG LEGEGADE
 ←--→ CYKELGADE
 ←-- CYKELGADE, ENSRETTET

TRAFIK - CYKLER

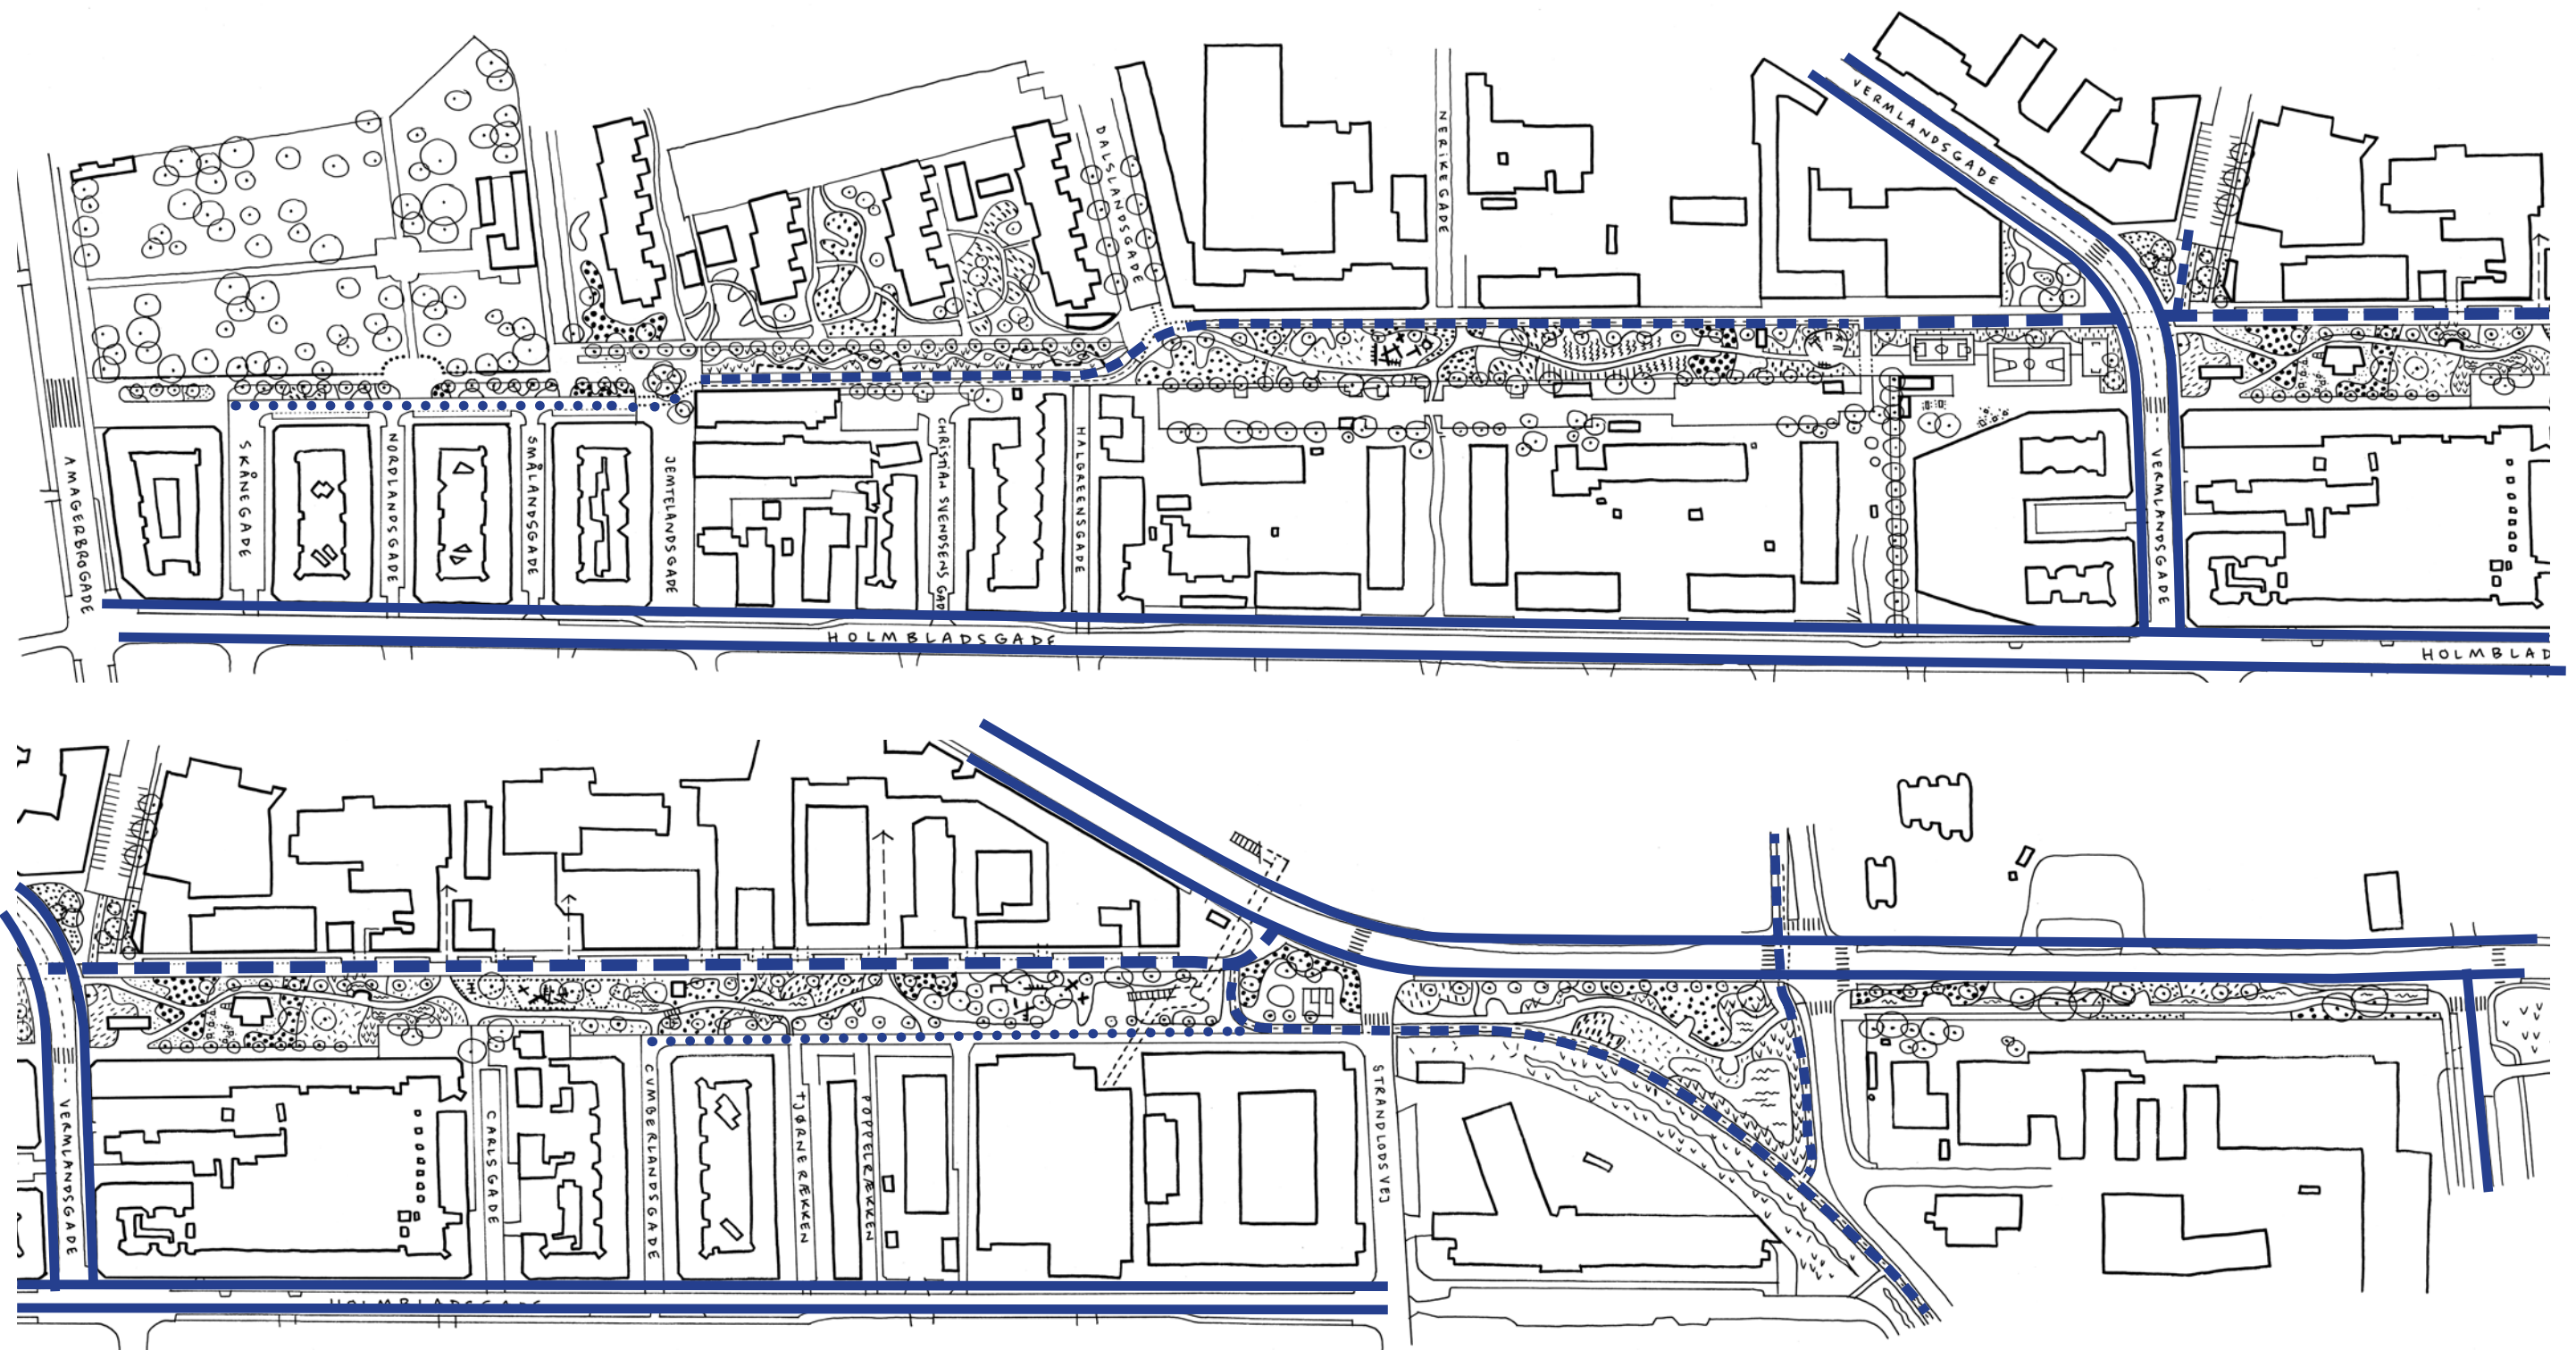

..... OPHOLDS- OG LEGE GADE

———— CYKELSTI LANGS VEJ

----- DOBBELT RETTET CYKELSTI

===== CYKELGADE

TRAFIK - GÅENDE



— OPHOLDS- OG LEGE GADE FORBINDELSE — PRIMÆR STI